

Město Rožmitál pod Třemšínem

Se sídlem Náměstí 8, Rožmitál pod Třemšínem, PSČ 262 42, IČ 00243221,
zastoupená Ing. Josefem Vondráškem, starostou obce
Číslo bankovního spojení: 019-521738369/0800 (Česká spořitelna, a.s.)

(dále jen „**Budoucí povinná**“)

na straně jedné

a

ČEZ Distribuce, a.s.

se sídlem Děčín, Děčín IV-Podmokly, Teplická 874/8, PSČ 405 02
zapsaná v OR vedeném rejstříkovým soudem v Ústí nad Labem, oddíl B., vložka 2145,
IČ 24729035, DIČ CZ24729035
s předmětem podnikání – distribuce elektřiny na základě licence č. 121015583
bankovní spojení: č.ú. 35-4544580267/0100, KB Praha
zastoupená na základě jí písemně udělené plné moci ze dne 24.4.2014, evid.č. PM/II – 131/2014 firmou:

ELEKTROSTAV STRAKONICE, s.r.o.,
se sídlem Strakonice, Písecká 283, PSČ 386 01, IČ 47239034, DIČ CZ47239034
zapsána v obchodním rejstříku vedeném Krajským soudem v Českých Budějovicích, oddíl C, vložka
1997

(dále jen „**Budoucí oprávněná**“)

na straně druhé

(Budoucí oprávněná a Budoucí povinná dále společně též „**Smluvní strany**“),

uzavřeli níže uvedeného dne, měsíce a roku tuto:

**Smlouvu o uzavření budoucí smlouvy o zřízení věcného břemene -
služebnosti
a smlouvu o právu provést stavbu
č. IV-12-6017375, Rožmitál pod Tř., kNN pro p.č. 1128/2-6**

podle ustanoveními § 1785 a násl., § 1257 a násl. zákona č. 89/2012 Sb., občanský zákoník, v platném znění (dále jen „občanský zákoník“), k provedení ustanovení § 25 odst. 4 zákona č. 458/2000 Sb., o podmínkách podnikání a o výkonu státní správy v energetických odvětvích a o změně některých zákonů (dále jen „energetický zákon“) a podle zákona č. 183/2006 Sb., o územním plánování a stavebním řádu v platném znění (dále jen „stavební zákon“).

**Článek I.
Úvodní ustanovení**

Budoucí oprávněná je provozovatelem distribuční soustavy (dále jen „PDS“) na území vymezeném jí licencí na distribuci elektřiny, udělenou PDS Energetickým regulačním úřadem. Distribuční soustava je provozována ve veřejném zájmu. PDS má povinnost zajišťovat spolehlivé provozování, obnovu a rozvoj distribuční soustavy na licencí jí vymezeném území, přičemž při výkonu licencované činnosti, pokud jí dojde k zatížení cizí nemovitosti, je PDS povinen k této nemovitosti zřídit věcné břemeno (služebnost) podle energetického zákona, jako jeden z předpokladů pro plnění práv a povinností plynoucích PDS z energetického zákona, jakož i si zajistit právo provedení stavby dle příslušných ustanovení stavebního zákona.

**Článek II.
Prohlášení o právním a faktickém stavu**

1. Budoucí povinná prohlašuje, že je výlučným vlastníkem
- pozemku parc.č. 952/2 v k.ú. Rožmitál pod Třemšínem, obec Rožmitál pod Třemšínem,
zapsáno v katastru nemovitostí vedeném Katastrálním úřadem pro Středočeský kraj, Katastrální

pracoviště Příbram, na LV č. 10001 (dále jen „Dotčená(né) nemovitost(ti)“ nebo též jen „Pozemek(ky)“).

2. Budoucí oprávněná prohlašuje, že je na Dotčené(ných) nemovitosti(tech) investorem stavby zařízení distribuční soustavy IV-12-6017375, Rožmitál pod Tř., kNN pro p.č. 1128/2-6 (dále jen „Součást distribuční soustavy“) a že má v úmyslu podat u místně a věcně příslušného stavebního úřadu žádost o vydání územního souhlasu se stavbou Součásti distribuční soustavy.
3. Budoucí povinná prohlašuje, že není žádným způsobem omezena v právu zřídit k Dotčené(ným) nemovitosti(tem) věcné břemeno-služebnost podle této smlouvy, že Dotčená(né) nemovitost(ti) není (nejsou) zatíženy žádným zástavním, předkupním, či jiným věcným nebo závazkovým právem, kterým by byl znemožněn účel této Smlouvy. Budoucí povinná prohlašuje, že jí nejsou známy žádné faktické nebo právní vady Dotčené(ných) nemovitosti(tí), kterými by byl znemožněn účel této smlouvy.

Článek III.

Předmět smlouvy o uzavření budoucí smlouvy o zřízení věcného břemene – služebnosti a vlastní budoucí smlouvy o zřízení věcného břemene – služebnosti

1. Předmětem této smlouvy je sjednání podmínek pro uzavření vlastní budoucí smlouvy ke zřízení a vymezení věcného břemene - osobní služebnosti - zřízení umístění a provozování zařízení distribuční soustavy podle § 25 odst. 4 energetického zákona a ve smyslu obecných ustanovení o služebnosti podle § 1257 až § 1266 občanského zákoníku, nepodléhající úpravě služebnosti inženýrské sítě ve smyslu § 1267 a násl. občanského zákoníku z důvodu odlišného jejího obsahu a účelu oproti zvláštní právní úpravě stanovené energetickým zákonem (dále jen „věcné břemeno“, ve vztahu k vlastní budoucí smlouvě o zřízení věcného břemene – služebnosti dále jen „Vlastní smlouva“).
2. Smluvní strany se za účelem umístění Součásti distribuční soustavy na Dotčené(ných) nemovitosti(tech) a za účelem jejího provozování dohodly na zřízení věcného břemene, jehož obsahem je právo Budoucí oprávněné na Dotčené(ných) nemovitosti(tech) umístit, zřídit, provozovat, opravovat, činit údržbu, úpravu, obnovu a výměnu Součásti distribuční soustavy.
3. Budoucí oprávněný se zavazuje po dokončení stavby Součásti distribuční soustavy provést zaměření její přesné polohy a vyhotovit technický podklad (geometrický plán pro vyznačení rozsahu věcného břemene), vyhotovit Vlastní smlouvu a zaslat Budoucí povinné písemnou výzvu k uzavření Vlastní smlouvy, jejíž přílohou bude vyhotovený geometrický plán pro vyznačení rozsahu věcného břemene na Dotčené(ných) nemovitosti(tech), dojde-li věcným břemenem k dotčení pozemku, popř. situační snímek umístění Součásti distribuční soustavy, dojde-li věcným břemenem k dotčení budovy.
4. Předpokládaný rozsah omezení Dotčené(ných) nemovitosti(tí) věcným břemenem činí 13bm (pro výstavbu kabelového vedení NN) a nepřesáhne rozsah vyznačený v situačním snímku tvořícím přílohu č. 1 této smlouvy.
5. Budoucí oprávněná vyzve ve lhůtě do 6 kalendářních měsíců ode dne právní moci kolaudačního rozhodnutí/vydání kolaudačního souhlasu, jímž se povoluje užívání stavby Součásti distribuční soustavy, nejpozději však do 5 let od uzavření této smlouvy o smlouvě budoucí, Budoucí povinnou k uzavření Vlastní smlouvy za podmínek sjednaných touto smlouvou o smlouvě budoucí o zřízení věcného břemene – služebnosti (dále jen Smlouva o smlouvě budoucí). Spolu s výzvou předloží Budoucí oprávněná Budoucí povinné, návrh Vlastní smlouvy. Budoucí povinná se zavazuje Vlastní smlouvu uzavřít nejpozději do 90 dnů ode dne doručení výzvy a návrhu dle tohoto ustanovení.
6. Do doby uzavření Vlastní smlouvy jsou Smluvní strany vázány obsahem této Smlouvy o smlouvě budoucí a zavazují se, že neučiní žádné právní ani jiné kroky, které by vedly ke zmaření jejího účelu.
7. Smluvní strany se dohodly, že práva odpovídající věcnému břemeni, k jejichž vzniku dojde až zřízením věcného břemene na základě Vlastní smlouvy, budou zřízena úplatně. Smluvní strany

se dohodly, že nad rámec výše popsané náhrady nemá Budoucí povinná za zřizované věcné břemeno nárok na žádné další úhrady (např. nájemné).

8. Celková výše jednorázové náhrady vyplacená straně povinné za zřízení výše popsaných práv odpovídajících věcnému břemenu bude činit 1.040,- Kč /slovy: jeden tisíc čtyřicet korun českých/. K této částce bude připočtena daň z přidané hodnoty dle zákonné sazby platné ke dni uskutečnění platby tj. **celkem 1.259,- Kč** (slovy: jeden tisíc dvě stě padesát devět korun českých) (dále také jen „náhrada“) a k poskytnutí náhrady dojde za podmínek sjednaných Vlastní smlouvou.

Článek IV.

Smlouva o právu provést stavbu

1. Budoucí povinná v souvislosti s přípravou a realizací výstavby Součástí distribuční soustavy a pro účely územního a stavebního řízení před příslušným stavebním úřadem zřizuje ve prospěch Budoucí oprávněné jako stavebníka v rozsahu, v němž stavba Součástí distribuční soustavy zasáhne Dotčenou(né) nemovitost(ti), podle Smlouvy o smlouvě budoucí, právo provést stavbu Součástí distribuční soustavy na Dotčené(ných) nemovitosti(tech) a to na základě příslušných ustanovení stavebního zákona.
2. Rozsah předpokládaného maximálního dotčení Dotčené(ných) nemovitosti(tí) stavbou Součástí distribuční soustavy je ve vztahu k Pozemku(kům) totožný jak je konkrétně vyznačen v situačním snímku v příloze č. 1 výše uvedené Smlouvy o smlouvě budoucí.
3. Budoucí oprávněná touto smlouvou o právu provést stavbu od Budoucí povinné ve sjednaném rozsahu právo provést stavbu podle příslušných ustanovení stavebního zákona přijímá.
4. Účastníci této smlouvy o právu provést stavbu se dohodli, že Budoucí oprávněná je oprávněna provádět na Dotčené(ných) nemovitosti(tech) výstavbu Součástí distribuční soustavy prostřednictvím třetích osob. V souvislosti s výstavbou Součástí distribuční soustavy se Budoucí povinná dále zavazuje umožnit v nezbytném rozsahu Budoucí oprávněné, případně jí určeným třetím osobám, přístup a příjezd na Dotčenou(né) nemovitost(ti), tj. na Pozemek(ky).
5. Budoucí oprávněná se tímto zavazuje v průběhu výstavby Součástí distribuční soustavy nezasahovat nad nezbytnou míru do vlastnických práv Budoucí povinné k Dotčené(ným) nemovitosti(tem). Po skončení prací je Budoucí oprávněná povinna uvést stavbou dotčenou část Dotčené(ných) nemovitosti(tí) Součástí distribuční soustavy do předchozího stavu, a není-li to možné s ohledem na povahu provedených prací, do stavu odpovídajícího předchozímu účelu nebo užívání Dotčené(ných) nemovitosti(tí) a bezprostředně oznámit tuto skutečnost Budoucí povinné.
6. Budoucí povinná se zároveň zavazuje poskytnout v rámci příslušného řízení o vydání územního souhlasu týkajícího se výstavby Součástí distribuční soustavy veškerou nezbytně potřebnou součinnost.
7. Smluvní strany berou na vědomí, že stejnopis této smlouvy o právu provést stavbu (vč. Smlouvy o smlouvě budoucí, která je na téže listině) bude použit pro účely vydání potřebného povolení dle stavebněprávních předpisů k účelu sjednanému smlouvou o právu zřídit stavbu jako doklad o právu založeném danou smlouvou provést na Dotčené(ných) nemovitosti(tech) podle čl. II. stavbu v souladu se stavebním zákonem.

Článek V.

Ostatní ujednání

1. Podpisem této Smlouvy o smlouvě budoucí a smlouvy o právu zřídit stavbu Budoucí povinná, je-li fyzickou osobou, jako subjekt údajů potvrzuje, že Budoucí oprávněná jako správce údajů splnila vůči ní, jako subjektu údajů informační povinnost ve smyslu § 11 zákona č. 101/2000 Sb., v platném znění, týkající se zejména provádění zpracování osobních dat subjektu údajů v interním informačním systému správce údajů pouze k účelu danému uvedenými smlouvami, bez využití jiného zpracovatele údajů. Budoucí povinná, pro případ, že je fyzickou osobou, jako subjekt údajů rovněž prohlašuje, že si

- je vědoma všech svých zákonných práv v souvislosti s poskytnutím svých osobních údajů k účelu danému Smlouvou o smlouvě budoucí a smlouvou o právu zřídit stavbu. Budoucí oprávněná se vůči Budoucí povinné, je-li fyzickou osobou, zavazuje při správě osobních údajů Budoucí povinné využívat je a nakládat s nimi pouze k účelu sjednanému výše uvedenými smlouvami a v souladu se zákonem.
2. Budoucí povinná se pro případ převodu vlastnického práva k Dotčené(ným) nemovitosti(tem) smluvně zavazuje převést na nabyvatele Dotčené(ných) nemovitosti(tí) zároveň práva a povinnosti vyplývající ze Smlouvy o smlouvě budoucí a smlouvy o právu provést stavbu a Budoucí oprávněná se zavazuje k tomuto převodu práv a povinností z této smlouvy poskytnout veškerou nezbytnou součinnost. Budoucí povinná si je vědoma, že porušením závazku převést práva a povinnosti plynoucí z výše uvedených smluv na nabyvatele Dotčené(ných) nemovitosti(tí), zakládá Budoucí oprávněné právo na náhradu škody, pokud tato škoda vznikne v příčinné souvislosti s uvedeným porušením této smlouvy.
 3. Práva a povinnosti vyplývající ze Smlouvy o smlouvě budoucí a smlouvy o právu provést stavbu přecházejí na právní nástupce Smluvních stran, které se zavazují své právní nástupce s jejím obsahem seznámit.
 4. Náklady spojené s vyhotovením Vlastní smlouvy, geometrického plánu a podáním návrhu na vklad do katastru nemovitostí, vč. správního poplatku za vklad práva odpovídajícího věcnému břemenu do katastru nemovitostí se zavazuje uhradit Budoucí oprávněná.

Článek VI.

Závěrečná ustanovení

1. Smluvní strany svými podpisy potvrzují, že Smlouva o smlouvě budoucí a smlouva o právu provést stavbu byly sepsány dle jejich svobodné vůle a s jejím obsahem souhlasí.
2. Smlouva o smlouvě budoucí a smlouva o právu provést stavbu může být měněna nebo doplňována pouze formou vzestupně číslovaných písemných dodatků, za předpokladu úplné bezvýhradné shody na jejich obsahu, bez připuštění byť nepatrných odchylek, s předpokladem jejího podpisu oprávněnými zástupci Smluvních stran, jakákoliv ústní ujednání o změnách těchto smluv budou považována za právně neplatná a neúčinná.
3. Smlouva o smlouvě budoucí, jakož i smlouva o právu provést stavbu zaniká v případě nemožnosti plnění ve smyslu ustanovení § 2006 a násl. občanského zákoníku z důvodu vzniku neodstranitelné překážky, nevyvolané Budoucí povinnou, pro kterou nebude moci Budoucí oprávněná Součást distribuční soustavy zřídit. V případě zániku uvedených smluv z důvodu, dle předchozí věty se Budoucí oprávněná zavazuje tento zánik Budoucí povinné bezodkladně poté, co se o něm dozví, oznámit.
4. Smlouva o smlouvě budoucí a o právu zřídit stavbu je vyhotovena ve 4 stejnopisech, z nichž po jednom obdrží Budoucí povinný (každý z Budoucích povinných), 2 stejnopisy obdrží Budoucí oprávněná a jeden stejnopis obdrží místně příslušný stavební úřad.
5. Součástí této, resp. výše uvedených smluv je její:

Příloha č. 1 - *Situační snímek se zákresem předpokládaného rozsahu věcného břemene na Pozemku/Pozemcích.*
6. Tato smlouva a právní vztahy z ní vyplývající se řídí právním řádem České republiky.


V Rožmitále pod Třemšínem dne 12. 9. 2014

Ve Strakonících dne 1. 10. 2014

Obec Rožmitál pod Třemšínem
Ing. Josef Vondrášek - starosta
Budoucí povinná



ČEZ Distribuce, a.s.
Ing. Vladimír Vlček – zmocněný zástupce
Budoucí oprávněná

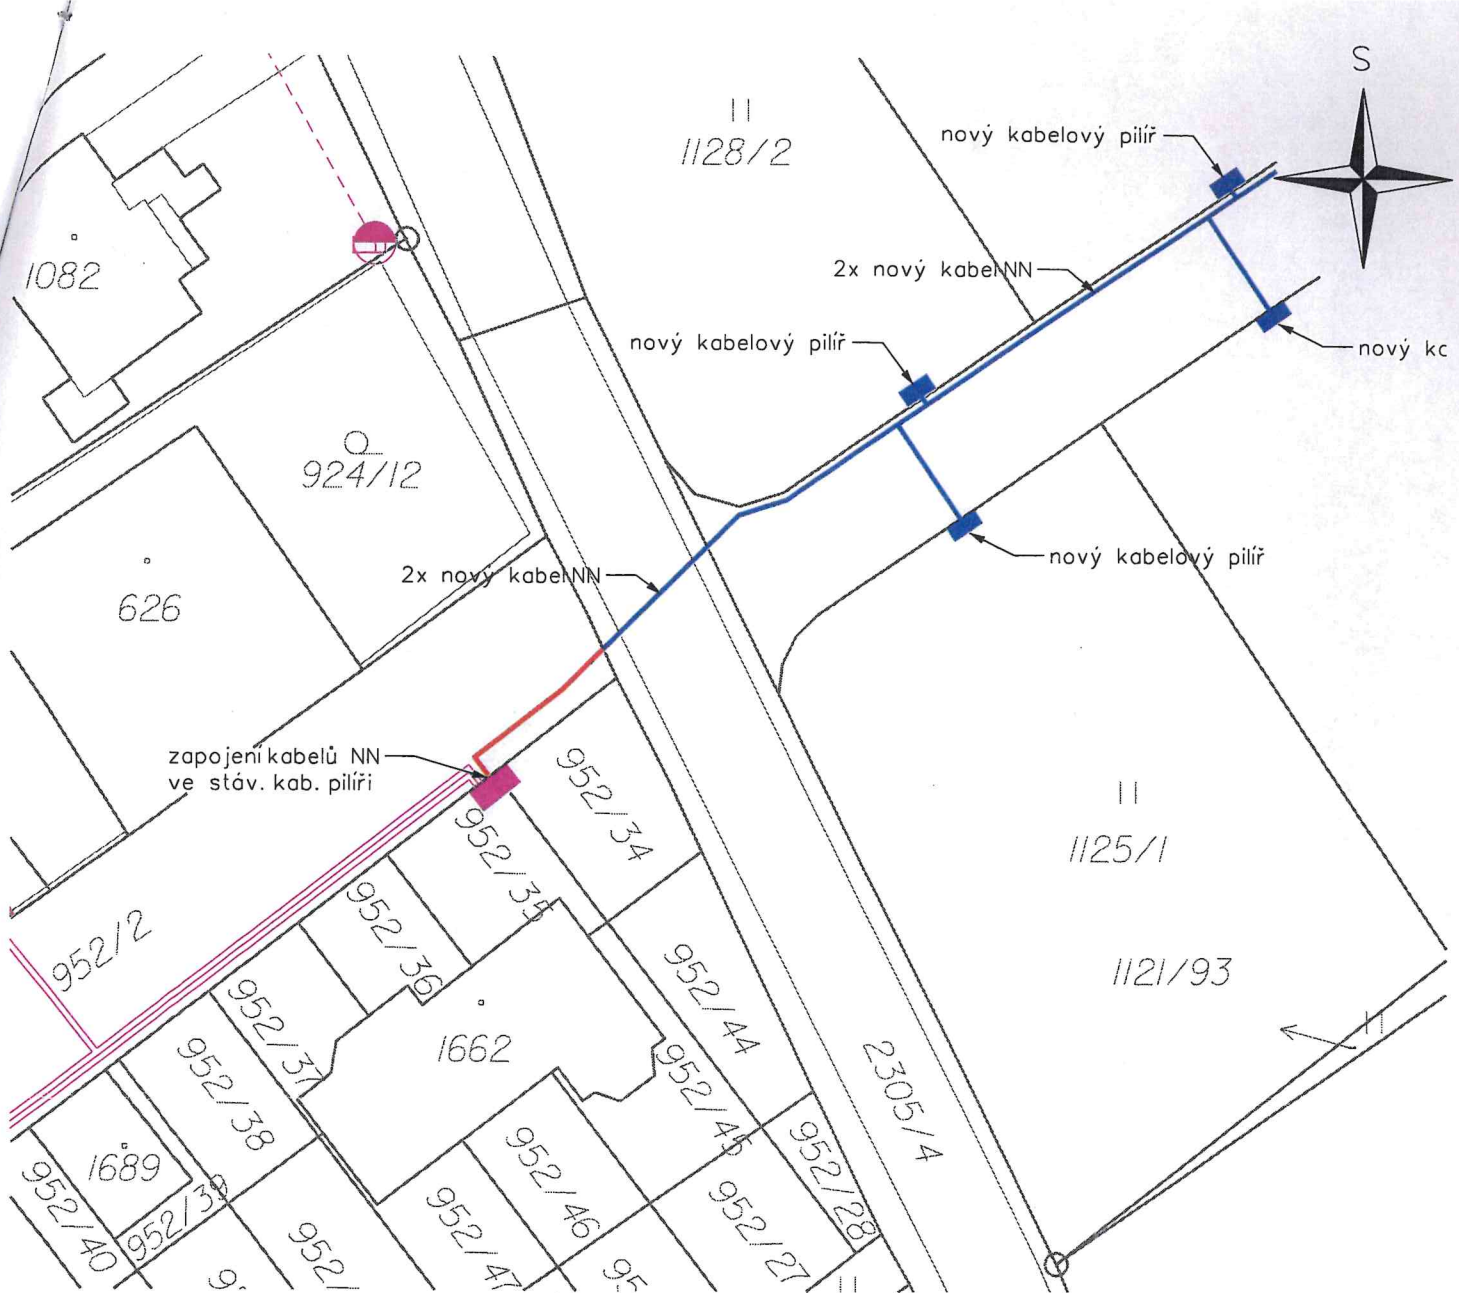

Příloha ke smlouvě o budoucí smlouvě o věcném břemeni:
 Kabelové vedení NN na pozemcích vlastníka: Město Rožmitál
 (č. parc. 952/2, k. ú. Rožmitál pod Třemšínem, LV 10001)
 Délka trasy kabelů NN na pozemcích vlastníka cca 13m.

LEGENDA:

- stávající kabelový pilíř
- nový kabelový pilíř
- trasa nového kabelového vedení NN na pozemcích vlastníka
- trasa nového kabelové vedení NN
- stávající kabelové vedení NN

Proudová soustava: NN - 3PEN-50Hz, 230/400 V
 Ochrana před nebezpečným dotykem neživých částí:
 NN - automatickým odpojením od zdroje TN-C

Vypracoval:	Ing. Radek Homola	Zodp. projektant:	Ing. Vladimír Vlček		
Místo stavby:	Rožmitál pod Třemšínem				
Stavební úřad:	Rožmitál pod Třemšínem				
Stavebník:	ČEZ Distribuce, a.s., Teplická 874/8, 405 02 Děčín, Děčín IV- Podmokly				
Název stavby:	Rožmitál pod Tř., kNN pro p. č. 1128/2-6		Číslo stavby:	IV-12-6017375	
Název výkresu:			Název souboru:	kNN.dgn	
			Datum:	04/2014	
			Formát výkresu:	A4	
Břemeno - Město Rožmitál		Měřítko:	1:500	Číslo výkresu:	B02



ELEKTROSTAV STRAKONICE, s.r.o.
 Písecká 283, 386 01 Strakonice
 tel.: 383321217, www.elektrostavst.cz
 firma@elektrostavst.cz