


# ZMĚNA Č. 3 ÚP ROŽMITÁL POD TŘEMŠÍNEM

## LEGENDA

	HRANICE ŘEŠENÉHO ÚZEMÍ
	HRANICE ZASTAVITELNÝCH PLOCH
	HRANICE PLOCH S ROZDÍLNÝM ZPŮSOBEM VYUŽITÍ
	ČÍSELNÉ OZNAČENÍ NAVRŽENÝCH PLOCH A JEJICH VYUŽITÍ ZASTAVITELNÝCH A PŘESTAVBOVÝCH PLOCH
PLOCHY S ROZDÍLNÝM ZPŮSOBEM VYUŽITÍ	
	STABILIZOVANÉ PLOCHY
	PLOCHY SMÍŠENÉ OBYTNÉ
	PLOCHY ZMĚN

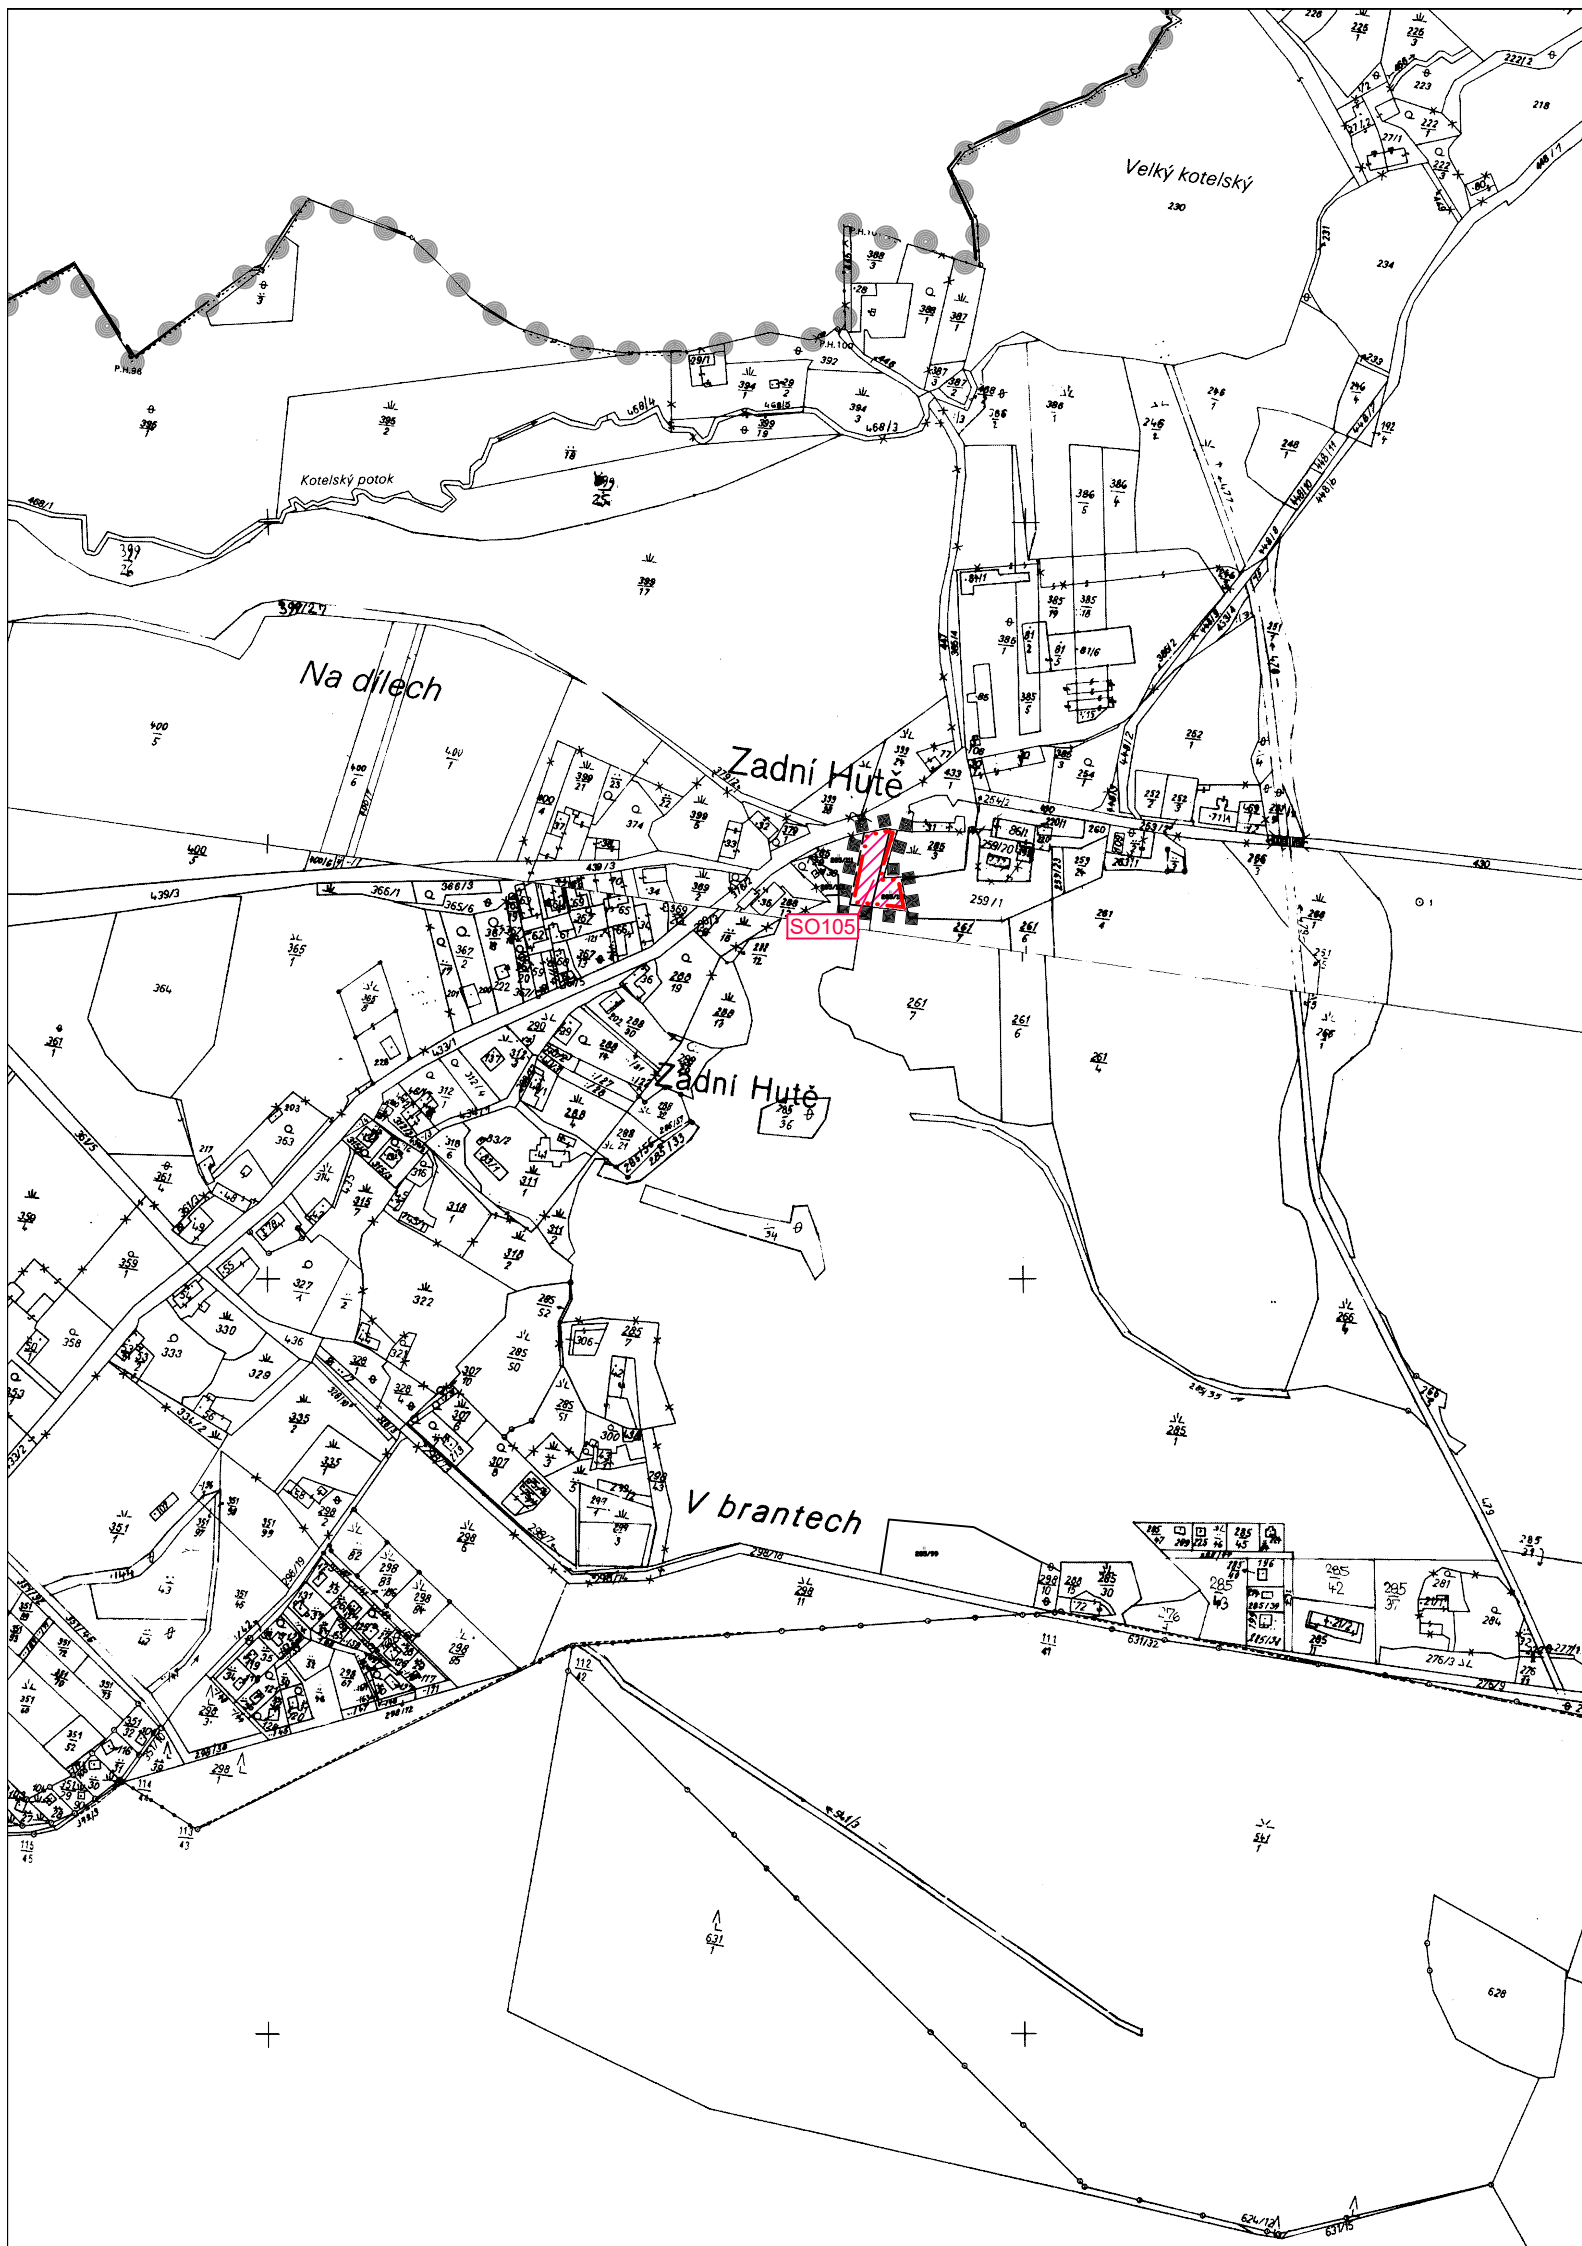

## ZMĚNA Č. 3 ÚP ROŽMITÁL POD TŘEMŠÍNEM

VÝROK

HLAVNÍ VÝKRES

PROJEKTOVÝ ATELIÉR AD s.r.o.  
ING. ARCH. JAROSLAV DANĚK



RAZÍTKO A PODPIS:

HUSOVA 4, Č. BUDĚJOVICE, 370 01, TEL. 387 311 238, 605 277 998  
www.atelierad.cz, atelierad@atelierad.cz, IČ 25194771, DIČ CZ25194771

ZPRACOVATEL: ING. ARCH. JAROSLAV DANĚK

KRESLIL: ING. TEREZA LOUŽENSKÁ

ČÍSLO ZAKÁZKY: 35/2019

ČÍSLO VÝKRESU:

ČÍSLO PARÉ:

DATUM: DUBEN 2020

2C

1

MĚŘÍTKO: 1 : 5000

## ZÁZNAM O ÚČINNOSTI

DATUM NABYTÍ ÚČINNOSTI

POŘIZOVATEL

SPRÁVNÍ ORGÁN, KTERÝ ÚPD VYDAL

MĚSTSKÝ ÚŘAD ROŽMITÁL POD TŘEMŠÍNEM

ZASTUPITELSTVO MĚSTA ROŽMITÁL POD TŘEMŠÍNEM

ING. MIROSLAV SLÁDEK  
Oprávněná úřední osoba pořizovatele

RAZÍTKO A PODPIS:

RAZÍTKO A PODPIS: