


ZMĚNA Č. 3 ÚP ROŽMITÁL POD TŘEMŠÍNEM

LEGENDA

- HRANICE ŘEŠENÉHO ÚZEMÍ
- · — · — · — · H RANICE ZASTAVITELNÝCH PLOCH
- - - - - H RANICE PLOCH S ROZDÍLNÝM ZPŮSOBEM VYUŽITÍ
- [SN] OZNAČENÍ PLOCH S ROZDÍLNÝM ZPŮSOBEM VYUŽITÍ
- [OV 8] ČÍSELNÉ OZNAČENÍ NAVRŽENÝCH PLOCH A JEJICH VYUŽITÍ ZASTAVITELNÝCH A PŘESTAVBOVÝCH PLOCH

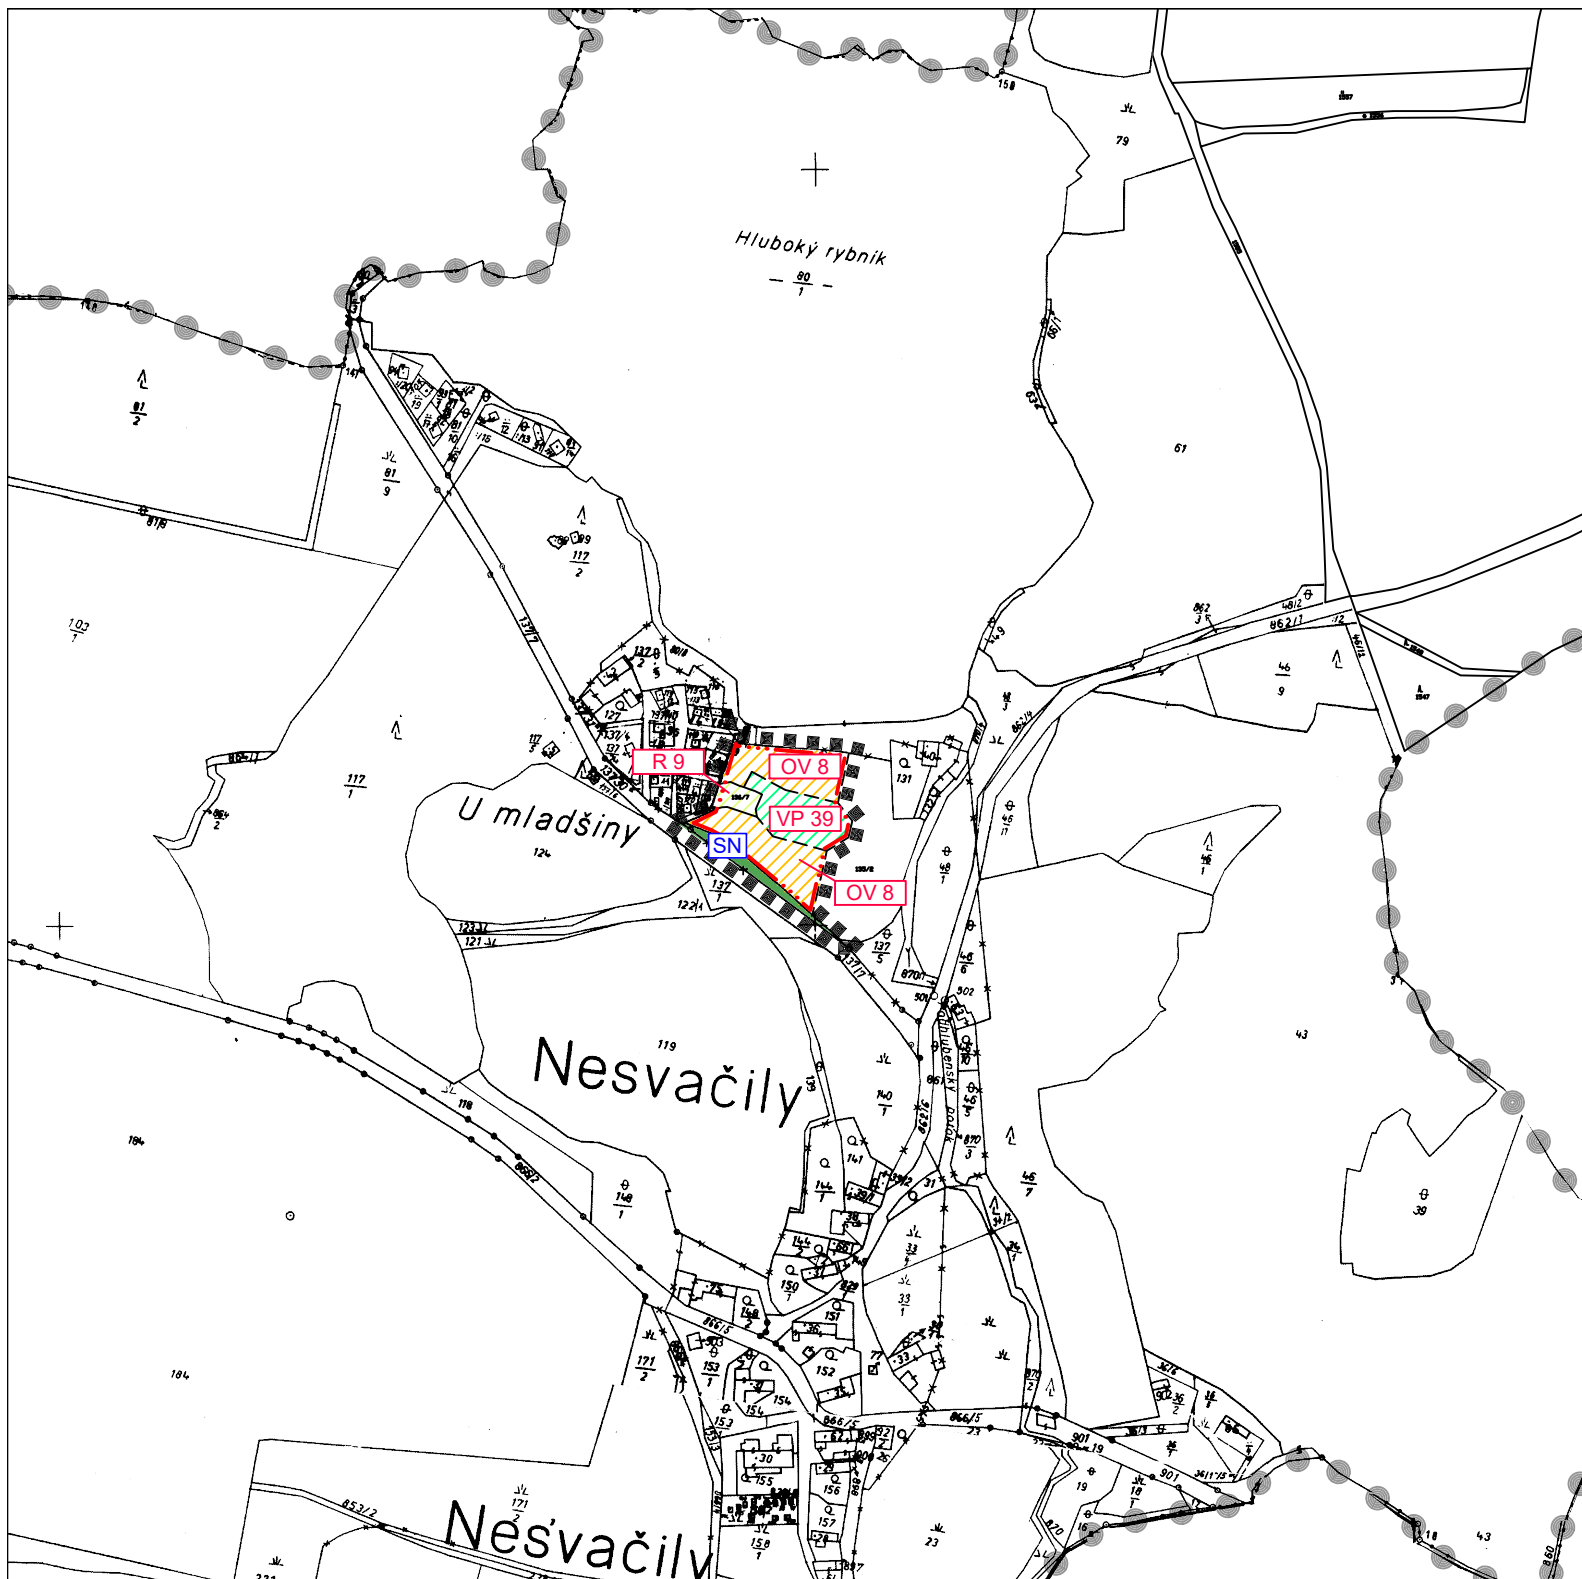

PLOCHY S ROZDÍLNÝM ZPŮSOBEM VYUŽITÍ

- | | | |
|----------------------|-------------|------------------------------------|
| STABILIZOVANÉ PLOCHY | PLOCHY ZMĚN | |
| | | PLOCHY OBČANSKÉHO VYBAVENÍ |
| | | PLOCHY REKREACE |
| | | PLOCHY VEŘEJNÝCH PROSTRANSTVÍ |
| | | PLOCHY SMÍŠENÉ NEZASTAVĚNÉHO ÚZEMÍ |

ZMĚNA Č. 3 ÚP ROŽMITÁL POD TŘEMŠÍNEM

VÝROK

HLAVNÍ VÝKRES

PROJEKTOVÝ ATELIER AD s.r.o.
ING. ARCH. JAROSLAV DANĚK



RAZÍTKO A PODPIS:

HUSOVA 4, Č. BUDĚJOVICE, 370 01, TEL. 387 311 238, 605 277 998
www.atelierad.cz, atelierad@atelierad.cz, IČ 25194771, DIČ CZ25194771

ZPRACOVATEL: ING. ARCH. JAROSLAV DANĚK

KRESLIL: ING. TEREZA LOUŽENSKÁ

ČÍSLO ZAKÁZKY: 35/2019

ČÍSLO VÝKRESU:

ČÍSLO PARÉ:

DATUM: DUBEN 2020

2B

1

MĚŘÍTKO: 1 : 5000

ZÁZNAM O ÚČINNOSTI

DATUM NABYTÍ ÚČINNOSTI

POŘIZOVATEL

SPRÁVNÍ ORGÁN, KTERÝ ÚPD VYDAL

MĚSTSKÝ ÚŘAD ROŽMITÁL POD TŘEMŠÍNEM

ZASTUPITELSTVO MĚSTA ROŽMITÁL POD TŘEMŠÍNEM

ING. MIROSLAV SLÁDEK
Oprávněná úřední osoba pořizovatele

RAZÍTKO A PODPIS:

RAZÍTKO A PODPIS: