


ZMĚNA Č. 3 ÚP ROŽMITÁL POD TŘEMŠÍNEM

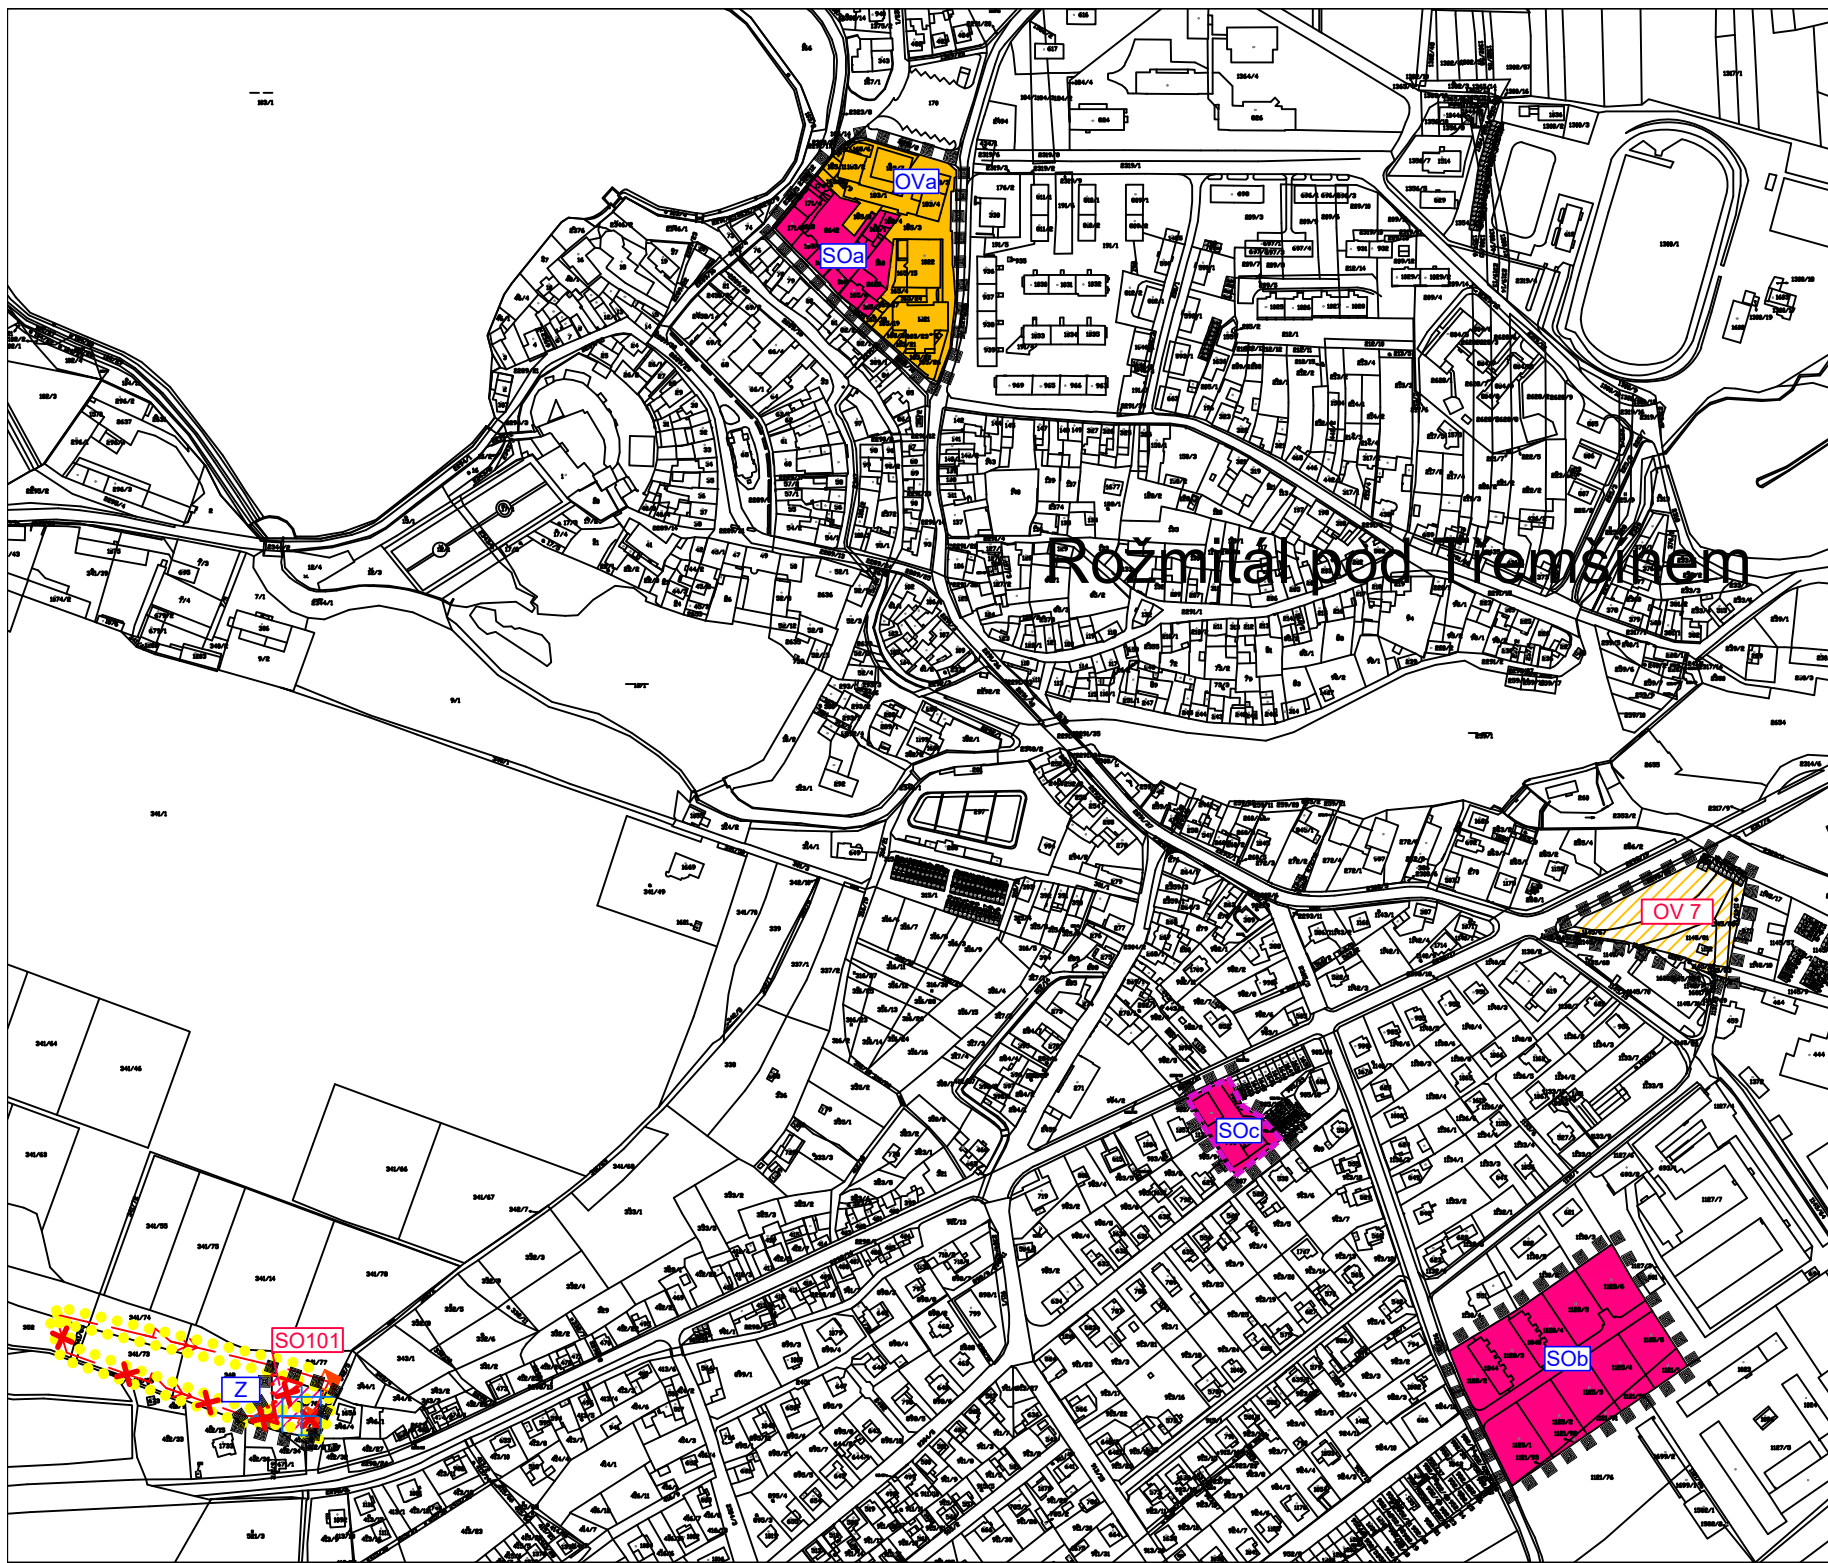

LEGENDA

- HRANICE ŘEŠENÉHO ÚZEMÍ
- HRANICE ZASTAVITELNÝCH PLOCH
- HRANICE PLOCH S ROZDÍLNÝMI PODMÍNKAMI VYUŽITÍ
- HRANICE PLOCH S ROZDÍLNÝM ZPŮSOBEM VYUŽITÍ
- PLOCHY, KDE ZMĚNY PROVĚŘÍ ÚZEMNÍ STUDIE - ZRUŠENO
- EL. KABEL VN 22 KV / TRAFOSTANICE - NÁVRH
- HRANICE PLOCH A KORIDORŮ VEŘEJNĚ PROSPĚŠNÝCH STAVEB

ZMĚNA Č. 3 ÚP ROŽMITÁL POD TŘEMŠÍNEM

VÝROK	HLAVNÍ VÝKRES	
PROJEKTOVÝ ATELIÉR AD s.r.o. ING. ARCH. JAROSLAV DANĚK		
HUSOVA 4, Č. BUDĚJOVICE, 370 01, TEL. 387 311 238, 605 277 998 www.atelierad.cz, atelierad@atelierad.cz, IČ 25194771, DIČ CZ25194771		RAZÍTKO A PODPIS:
ZPRACOVATEL: ING. ARCH. JAROSLAV DANĚK		
KRESLIL: ING. TEREZA LOUŽENSKÁ		
ČÍSLO ZAKÁZKY: 35/2019	ČÍSLO VÝKRESU:	ČÍSLO PARÉ:
DATUM: DUBEN 2020	2A	1
MĚŘÍTKO: 1 : 5000		

ZÁZNAM O ÚČINNOSTI

DATUM NABYTÍ ÚČINNOSTI	
POŘIZOVATEL	SPRÁVNÍ ORGÁN, KTERÝ ÚPD VYDAL
MĚSTSKÝ ÚŘAD ROŽMITÁL POD TŘEMŠÍNEM	ZASTUPITELSTVO MĚSTA ROŽMITÁL POD TŘEMŠÍNEM
ING. MIROSLAV SLÁDEK Oprávněná úřední osoba pořizovatele	RAZÍTKO A PODPIS:
RAZÍTKO A PODPIS:	

PLOCHY S ROZDÍLNÝM ZPŮSOBEM VYUŽITÍ

STABILIZOVANÉ PLOCHY SO OV Z	PLOCHY ZMĚN SO OV X
PLOCHY SMÍŠENÉ OBYTNÉ PLOCHY OBČANSKÉHO VYBAVENÍ PLOCHY ZEMĚDĚLSKÉ	OZNAČENÍ PLOCH S ROZDÍLNÝM ZPŮSOBEM VYUŽITÍ ČÍSELNÉ OZNAČENÍ NAVRŽENÝCH PLOCH A JEJICH VYUŽITÍ ZASTAVITELNÝCH A PŘESTAVBOVÝCH PLOCH RUŠENÉ JEVI A POPISY