

LIMITY VYUŽITÍ ÚZEMÍ

ÚZEMNÍ SYSTÉM EKOLOGICKÉ STABILITY (ÚSES)

NADREGIONÁLNÍ BIOCENTRUM

REGIONÁLNÍ BIOCENTRUM

REGIONÁLNÍ BIOKORIDOR

OCHRANNÁ ZÓNA NADREGIONÁLNÍHO BIOKORIDORU

LOKÁLNÍ BIOCENTRUM

LOKÁLNÍ BIOKORIDOR

VODOHOSPODÁŘSKÉ LIMITY


STAV

NÁVRH

MAXIMÁLNÍ HRANICE NEGATIVNÍHO Vlivu PROSTŘEDÍ
ČISTÍRNÝ ODPADNÍCH VOD

TECHNICKÉ LIMITY

OCHRANNÉ PÁSMO EL. VEDENÍ

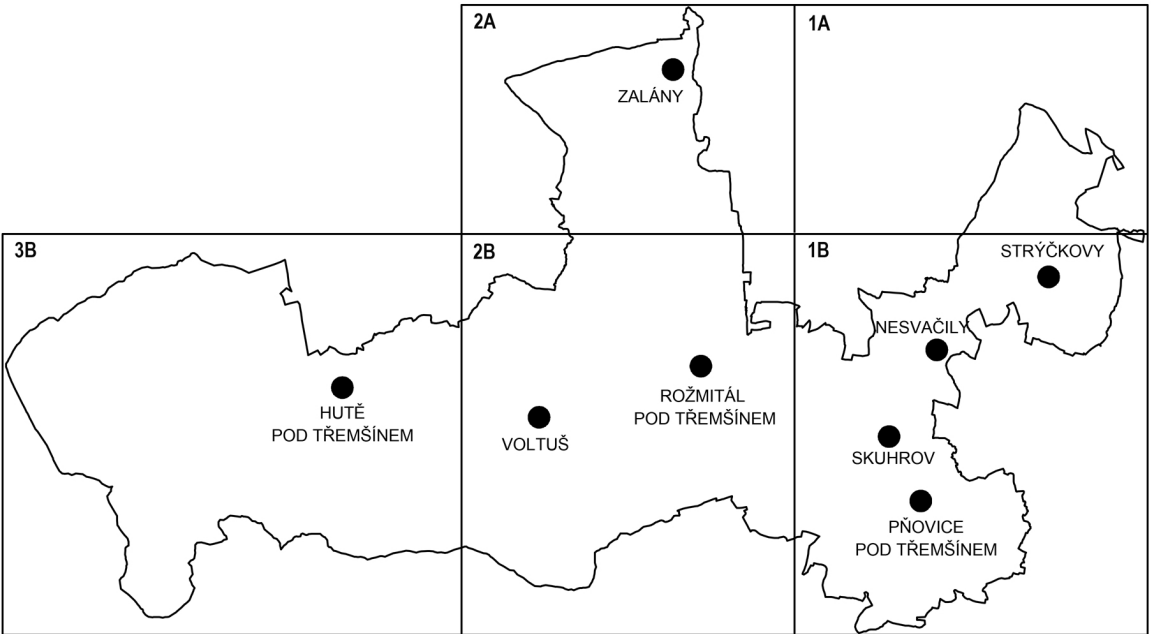

ÚPLNÉ ZNĚNÍ ÚP ROŽMITÁL POD TŘEMŠÍNEM PO ZMĚNĚ Č. 6

HLAVNÍ VÝKRES

ARCHUM architekti s.r.o.

Oldřichova 187/55
128 00 Praha 2

IČ: 01894871
DIČ: CZ01894871
ID DS: dx8x8vd

ZPRACOVATEL: ING. ARCH. MICHAL PETR, ČKA 4516

KRESLIL: ING. ARCH. MICHAL PETR, ČKA 4516

DATUM: KVĚTEN 2021

MĚŘÍTKO: 1 : 5000

RAZÍTKO A PODPIS:

ČÍSLO VÝKRESU: 1A

ČÍSLO PARÉ:

ZÁZNAM O ÚČINNOSTI

SPRÁVNÍ ORGÁN,
KTERÝ POSLEDNÍ ZMĚNU ÚP VYDAL:

ZASTUPITELSTVO MĚSTA ROŽMITÁL POD TŘEMŠÍNEM

PORADOVÉ ČÍSLO POSLEDNÍ ZMĚNY ÚP:

6.

DATUM NABYTÍ ÚČINNOSTI POSLEDNÍ ZMĚNY ÚP:

7. května 2021

JMÉNO A PŘÍJMENÍ,
FUNKCE A PODPIS OPRAVNĚNÉ ÚŘEDNÍ
OSOBY POŘIZOVATELE,
OTISK ÚŘEDNÍHO RAZÍTKA:

Mgr. Pavel Bártl
starosta města

Ing. Miroslav Sládek
osoba zajišťující splnění
kvalifikačních požadavků