
 







# ZMĚNA Č. 4 ÚP ROŽMITÁL POD TŘEMŠÍNEM

## LEGENDA

	HRANICE ŘEŠENÉHO ÚZEMÍ
	HRANICE ZASTAVĚNÉHO ÚZEMÍ
	HRANICE ZASTAVITELNÝCH PLOCH
	OZNAČENÍ PLOCH S ROZDÍLNÝM ZPŮSOBEM VYUŽITÍ
	ČÍSELNÉ OZNAČENÍ NAVRŽENÝCH PLOCH A JEJICH VYUŽITÍ ZASTAVITELNÝCH A PŘESTAVBOVÝCH PLOCH
	RUŠENÉ JEVY

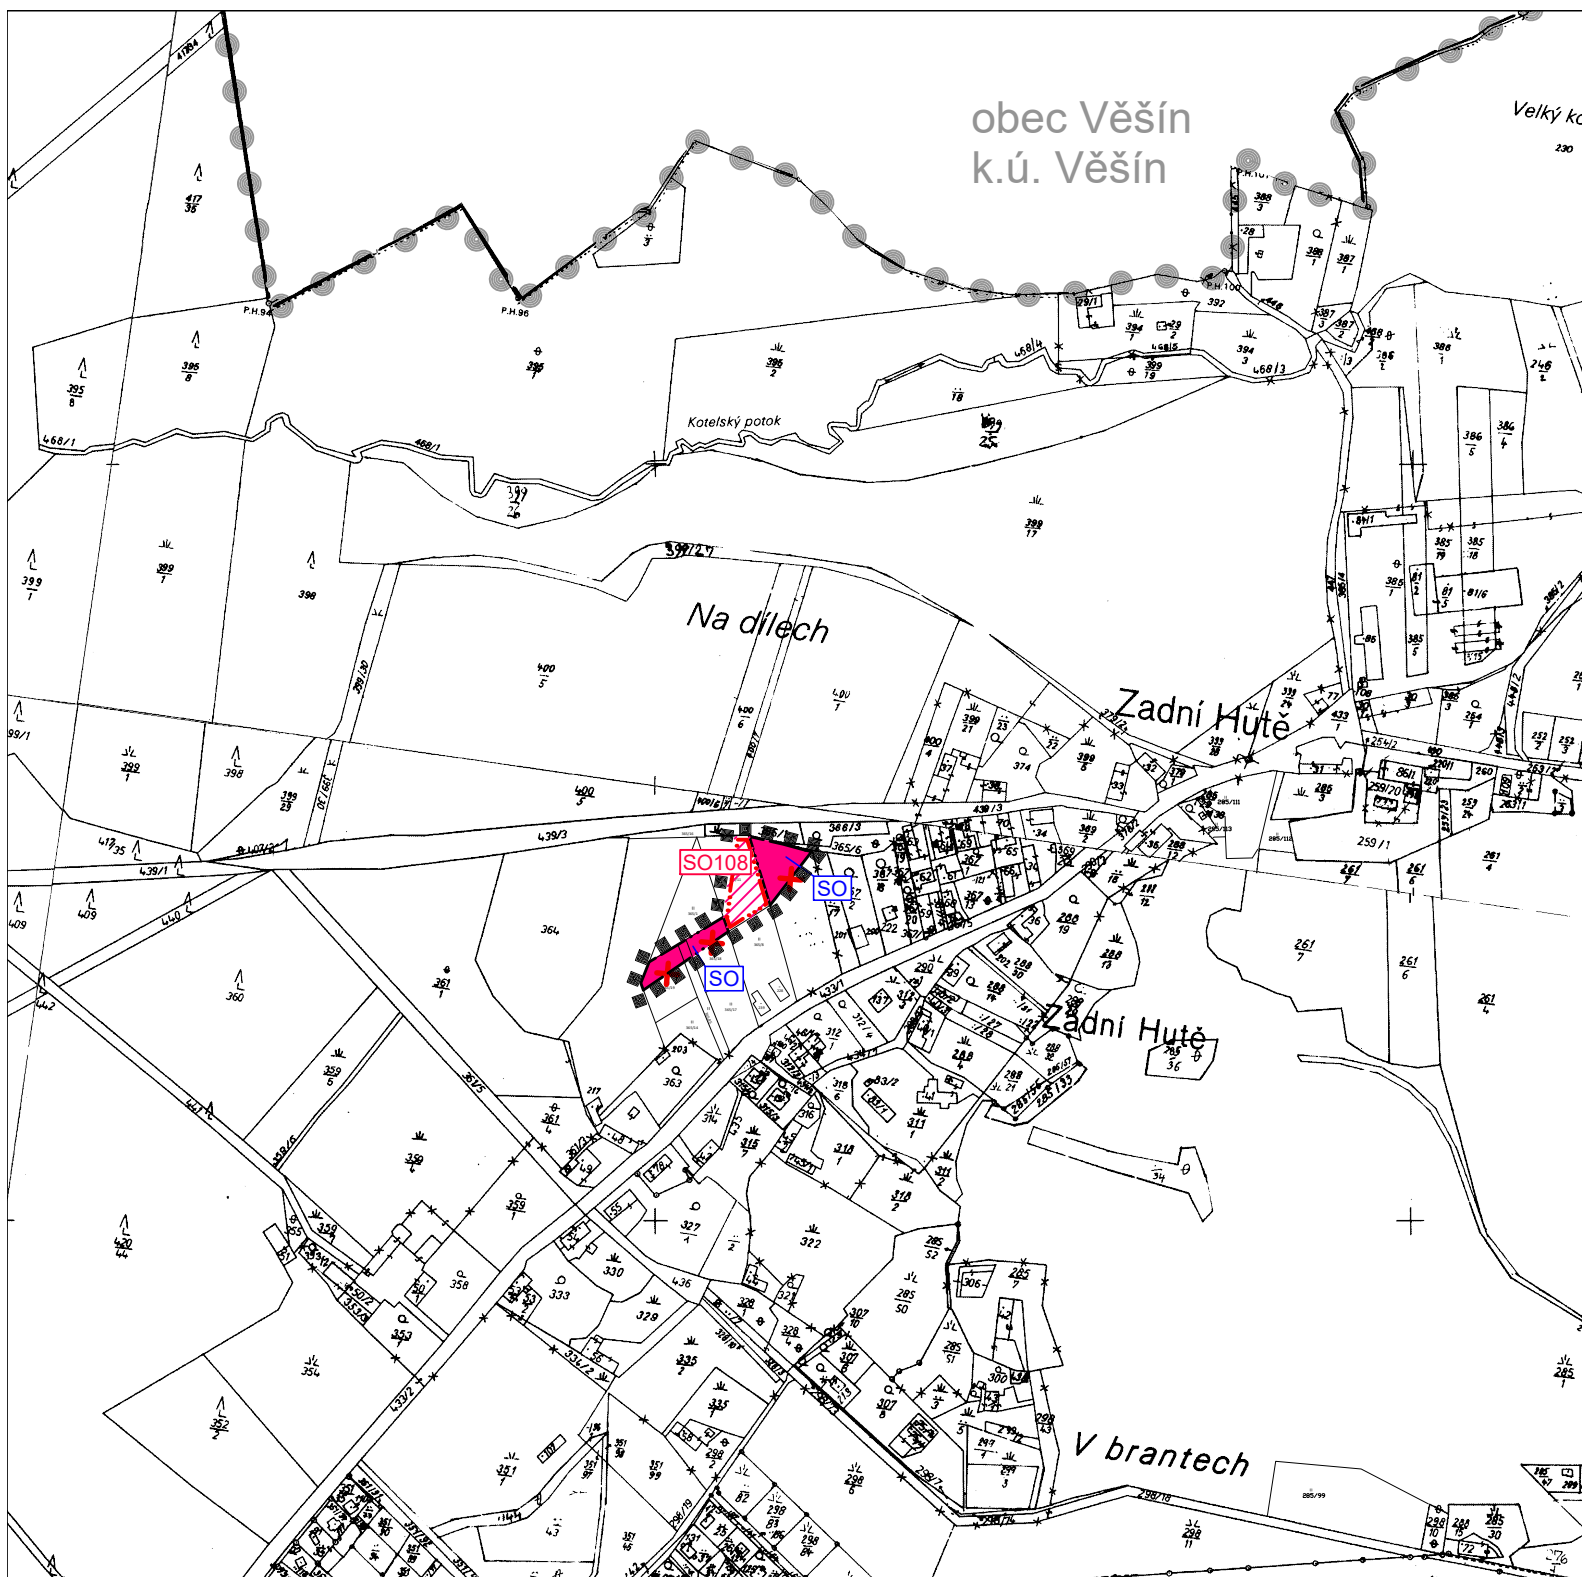

## ZMĚNA Č. 4 ÚP ROŽMITÁL POD TŘEMŠÍNEM

VÝROK

HLAVNÍ VÝKRES

PROJEKTOVÝ ATELIÉR AD s.r.o.  
ING. ARCH. JAROSLAV DANĚK



RAZÍTKO A PODPIS:

HUSOVA 4, Č. BUDĚJOVICE, 370 01, TEL. 387 311 238, 605 277 998  
www.atelierad.cz, atelierad@atelierad.cz, IČ 25194771, DIČ CZ25194771

ZPRACOVATEL: ING. ARCH. JAROSLAV DANĚK

KRESLIL: ING. TEREZA LOUŽENSKÁ

ČÍSLO ZAKÁZKY: 36/2019

ČÍSLO VÝKRESU:

ČÍSLO PARÉ:

DATUM: BŘEZEN 2022

2B

1

MĚŘÍTKO: 1 : 5000

## ZÁZNAM O ÚČINNOSTI

DATUM NABYTÍ ÚČINNOSTI

8. 3. 2022

POŘIZOVATEL

SPRÁVNÍ ORGÁN, KTERÝ ÚPD VYDAL

MĚSTSKÝ ÚŘAD ROŽMITÁL POD TŘEMŠÍNEM

ZASTUPITELSTVO MĚSTA ROŽMITÁL POD TŘEMŠÍNEM

ING. MIROSLAV SLÁDEK  
Oprávněná úřední osoba pořizovatele

MGR. PAVEL BÁRTL  
starosta obce

RAZÍTKO A PODPIS:

RAZÍTKO A PODPIS:

## PLOCHY S ROZDÍLNÝM ZPŮSOBEM VYUŽITÍ

STABILIZOVANÉ  
PLOCHY

PLOCHY  
ZMĚN



PLOCHY SMÍŠENÉ OBYTNÉ