


Územní studie Pňovice

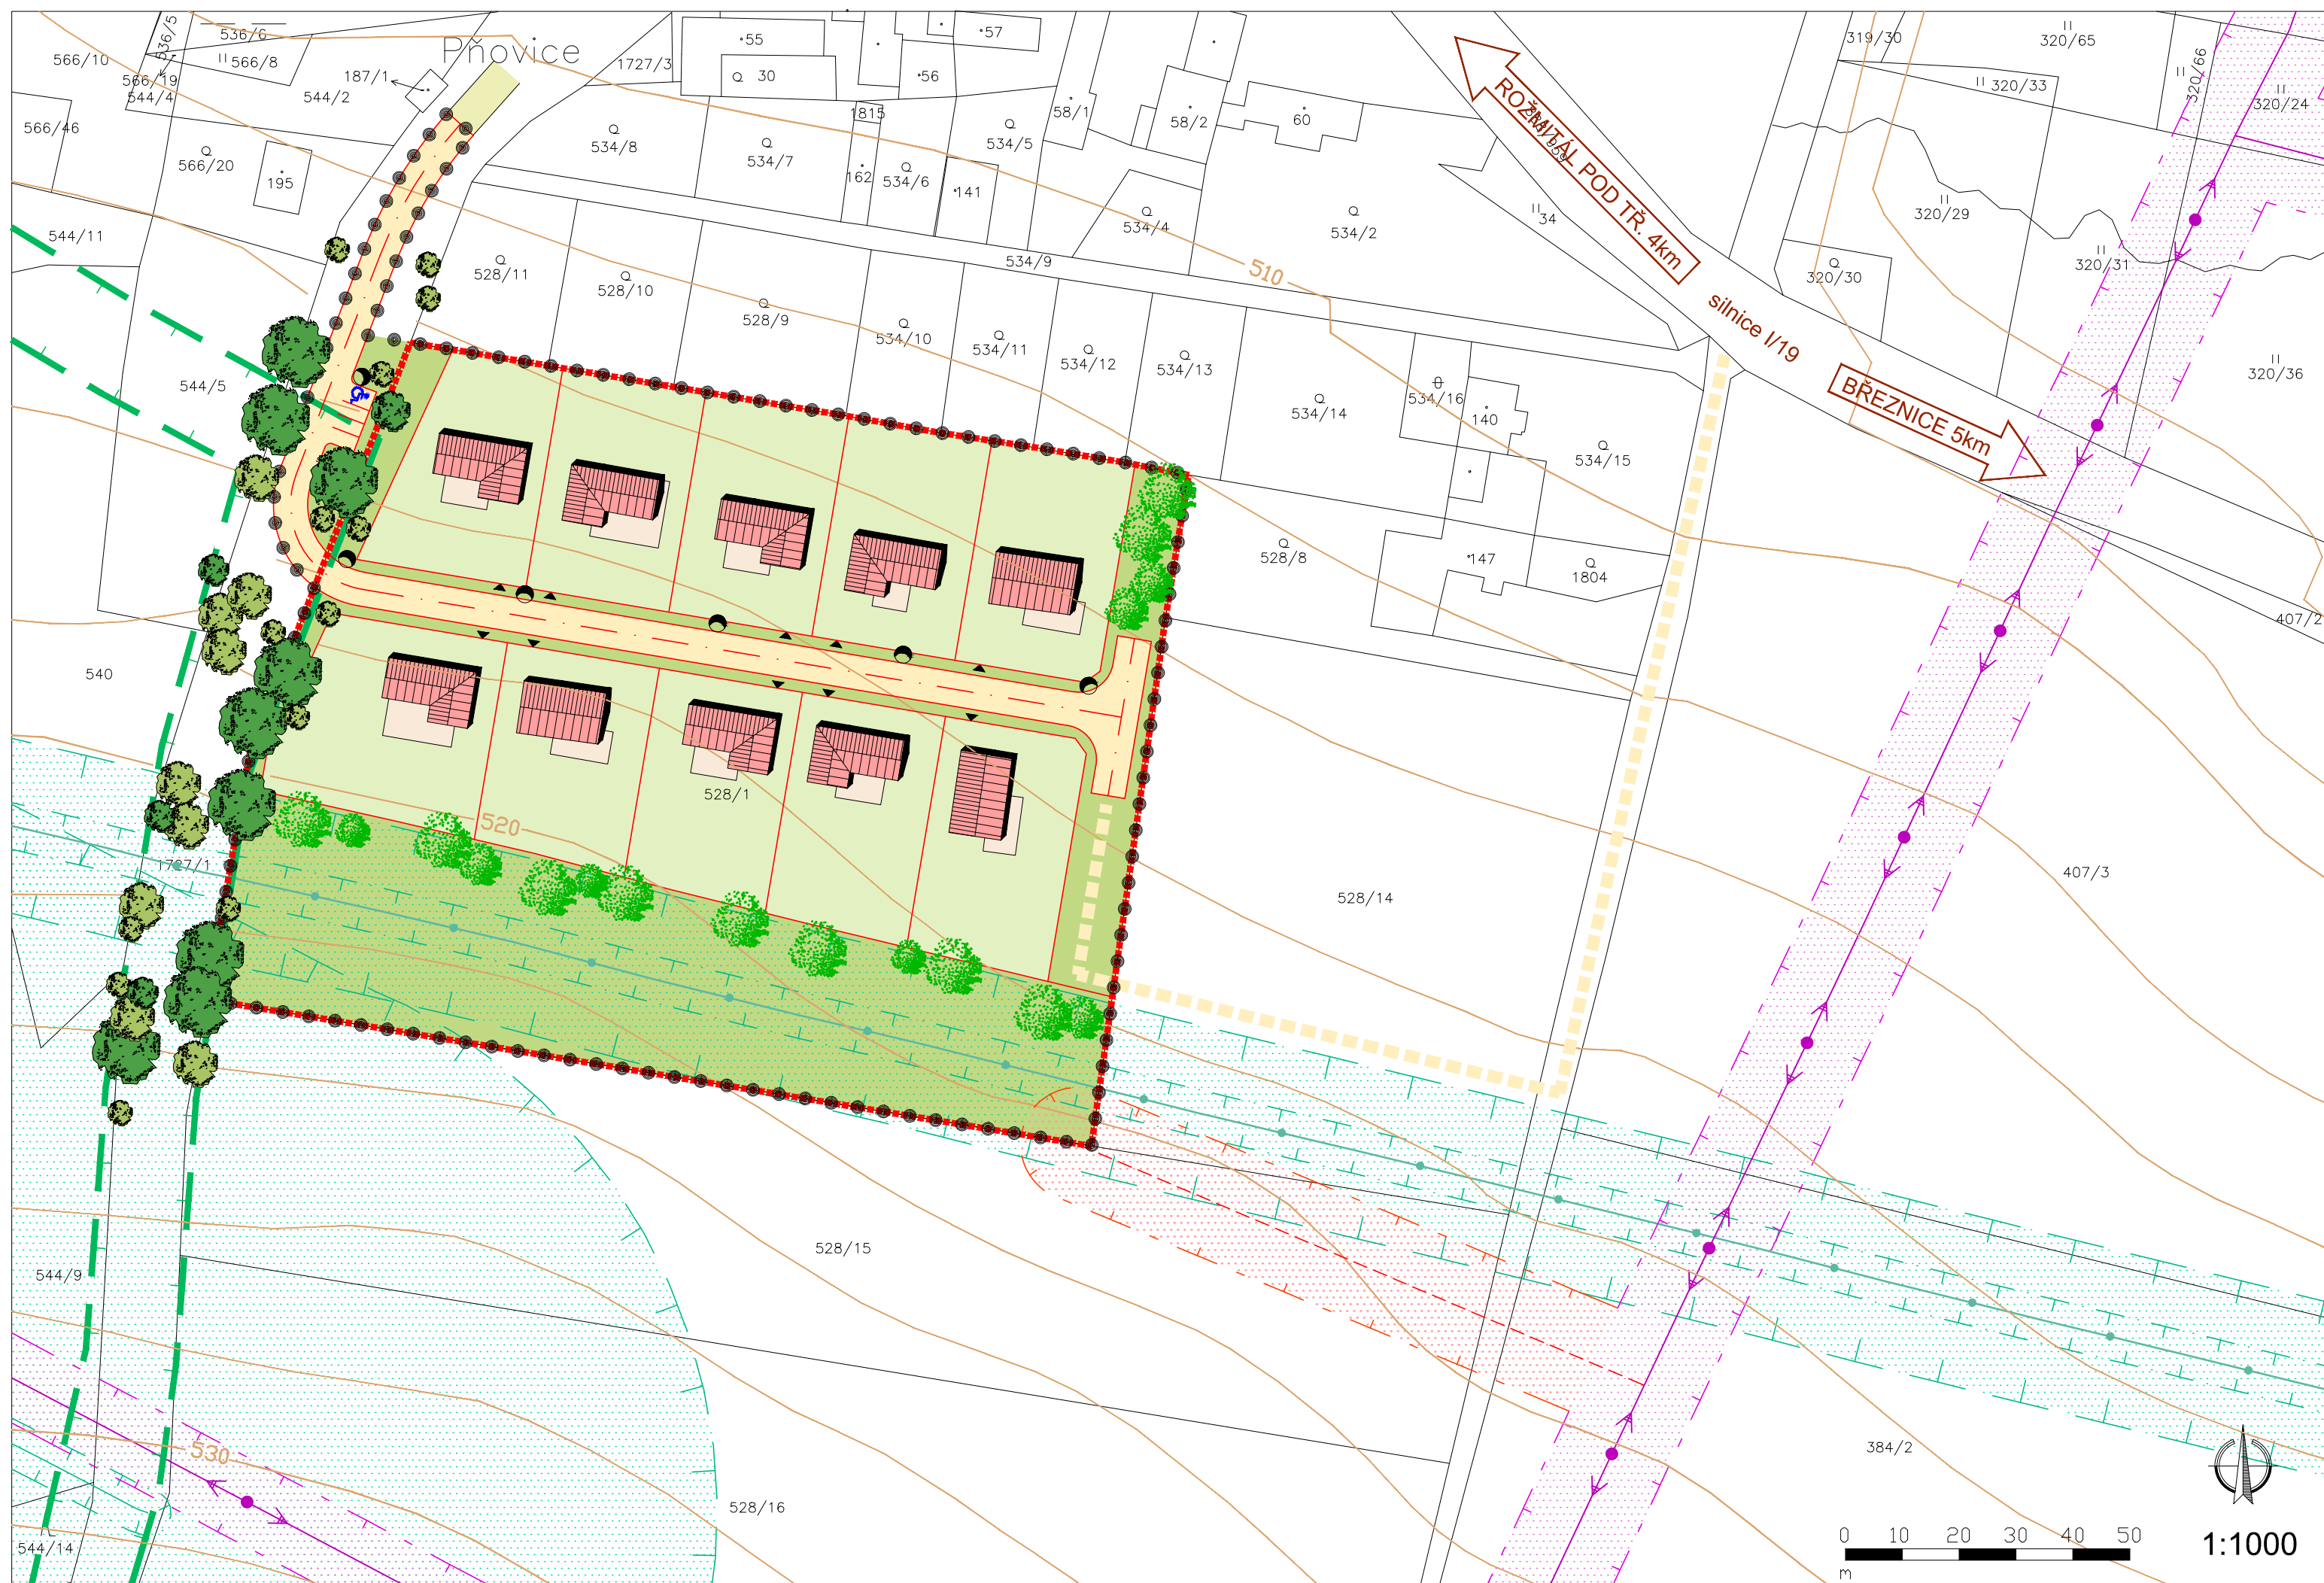

LEGENDA

- HRANICE ŘEŠENÉHO ÚZEMÍ
- HRANICE PLOCHY ÚZEMNÍ STUDIE DLE ÚP
- STÁVAJÍCÍ KOMUNIKACE
- NAVRŽENÉ KOMUNIKACE
- DOČASNÁ PŘÍJEZDOVÁ KOMUNIKACE PO DOBU STAVBY PRO VOZIDLA NAD 3,5l
- NAVRŽENÁ PARCELACE
- VEŘEJNÁ ZELEŇ
- POČET NAVRŽENÝCH PARCEL PRO RD
- NAVRŽENÉ VJEZDY
- VYHRAZENÉ PARKOVACÍ MÍSTO
- LAMPA VEŘEJNÉHO OSVĚTLENÍ
- STÁVAJÍCÍ A NAVRŽENÁ ZELEŇ
- PRVEK ÚSES - lokální biokoridor vymezený dle ÚP
- SCHÉMATICKÉ NEZÁVAZNÉ ZNAČKY NAVRŽENÝCH OBJEKTŮ
- STÁVAJÍCÍ VTL PLYNOVOD VČ. OCHRANNÉHO PÁSMA
- BEZPEČNOSTNÍ PÁSMO VTL PLYNOVODU
- STÁVAJÍCÍ EL. VEDENÍ VČ. OCHRANNÉHO PÁSMA
- NAVRŽENÉ EL. VEDENÍ VČ. OCHRANNÉHO PÁSMA

POZNÁMKY

1. CELÁ LOKALITA LEŽÍ V REGIONU LIDOVÉ ARCHITECTURY ROŽMITÁLSKO - BŘEZNICKO.
2. PO ODSTRANĚNÍ DOČASNÉ PŘÍJEZDOVÉ KOMUNIKACE BUDE PODĚL CELE VÝCHODNÍ HRANICE ŘEŠENÉHO ÚZEMÍ VYSÁZENA OCHRANNÁ IZOLAČNÍ ZELEŇ.

VED. PROJEKTANT Ing.arch.J.Daněk	ZODP. PROJEKTANT Ing.arch.J.Daněk	KRESLIL Ing.G.Štastná	KONTOLOVAL	Projektový atelier AD s.r.o. <small>Ing. arch. atelier AD s.r.o., IČO: 25194771, tel. 387 311 238, mobil 605 277 998</small>
INVESTOR Město Rožmitál p. Tř., Náměstí 8, 262 42 Rožmitál p. Tř.	MÍSTO STAVBY Pňovice, parc. č. 528/1	NÁZEV STAVBY ÚZEMNÍ STUDIE PŇOVICE	FORMÁT 4A4	
			DATUM 04/2015	
			STUPEŇ PD Studie	
			MĚŘÍTKO 1:1000	
			Č. ZAKÁZKY 28_2014	
			ARCHIVNÍ Č.	
VÝKRES Výkres urbanistické koncepce s orientačním znázorněním optimálního umístění staveb			ČÍS. KOPIE 1	ČÍS. VÝKRESU 2