


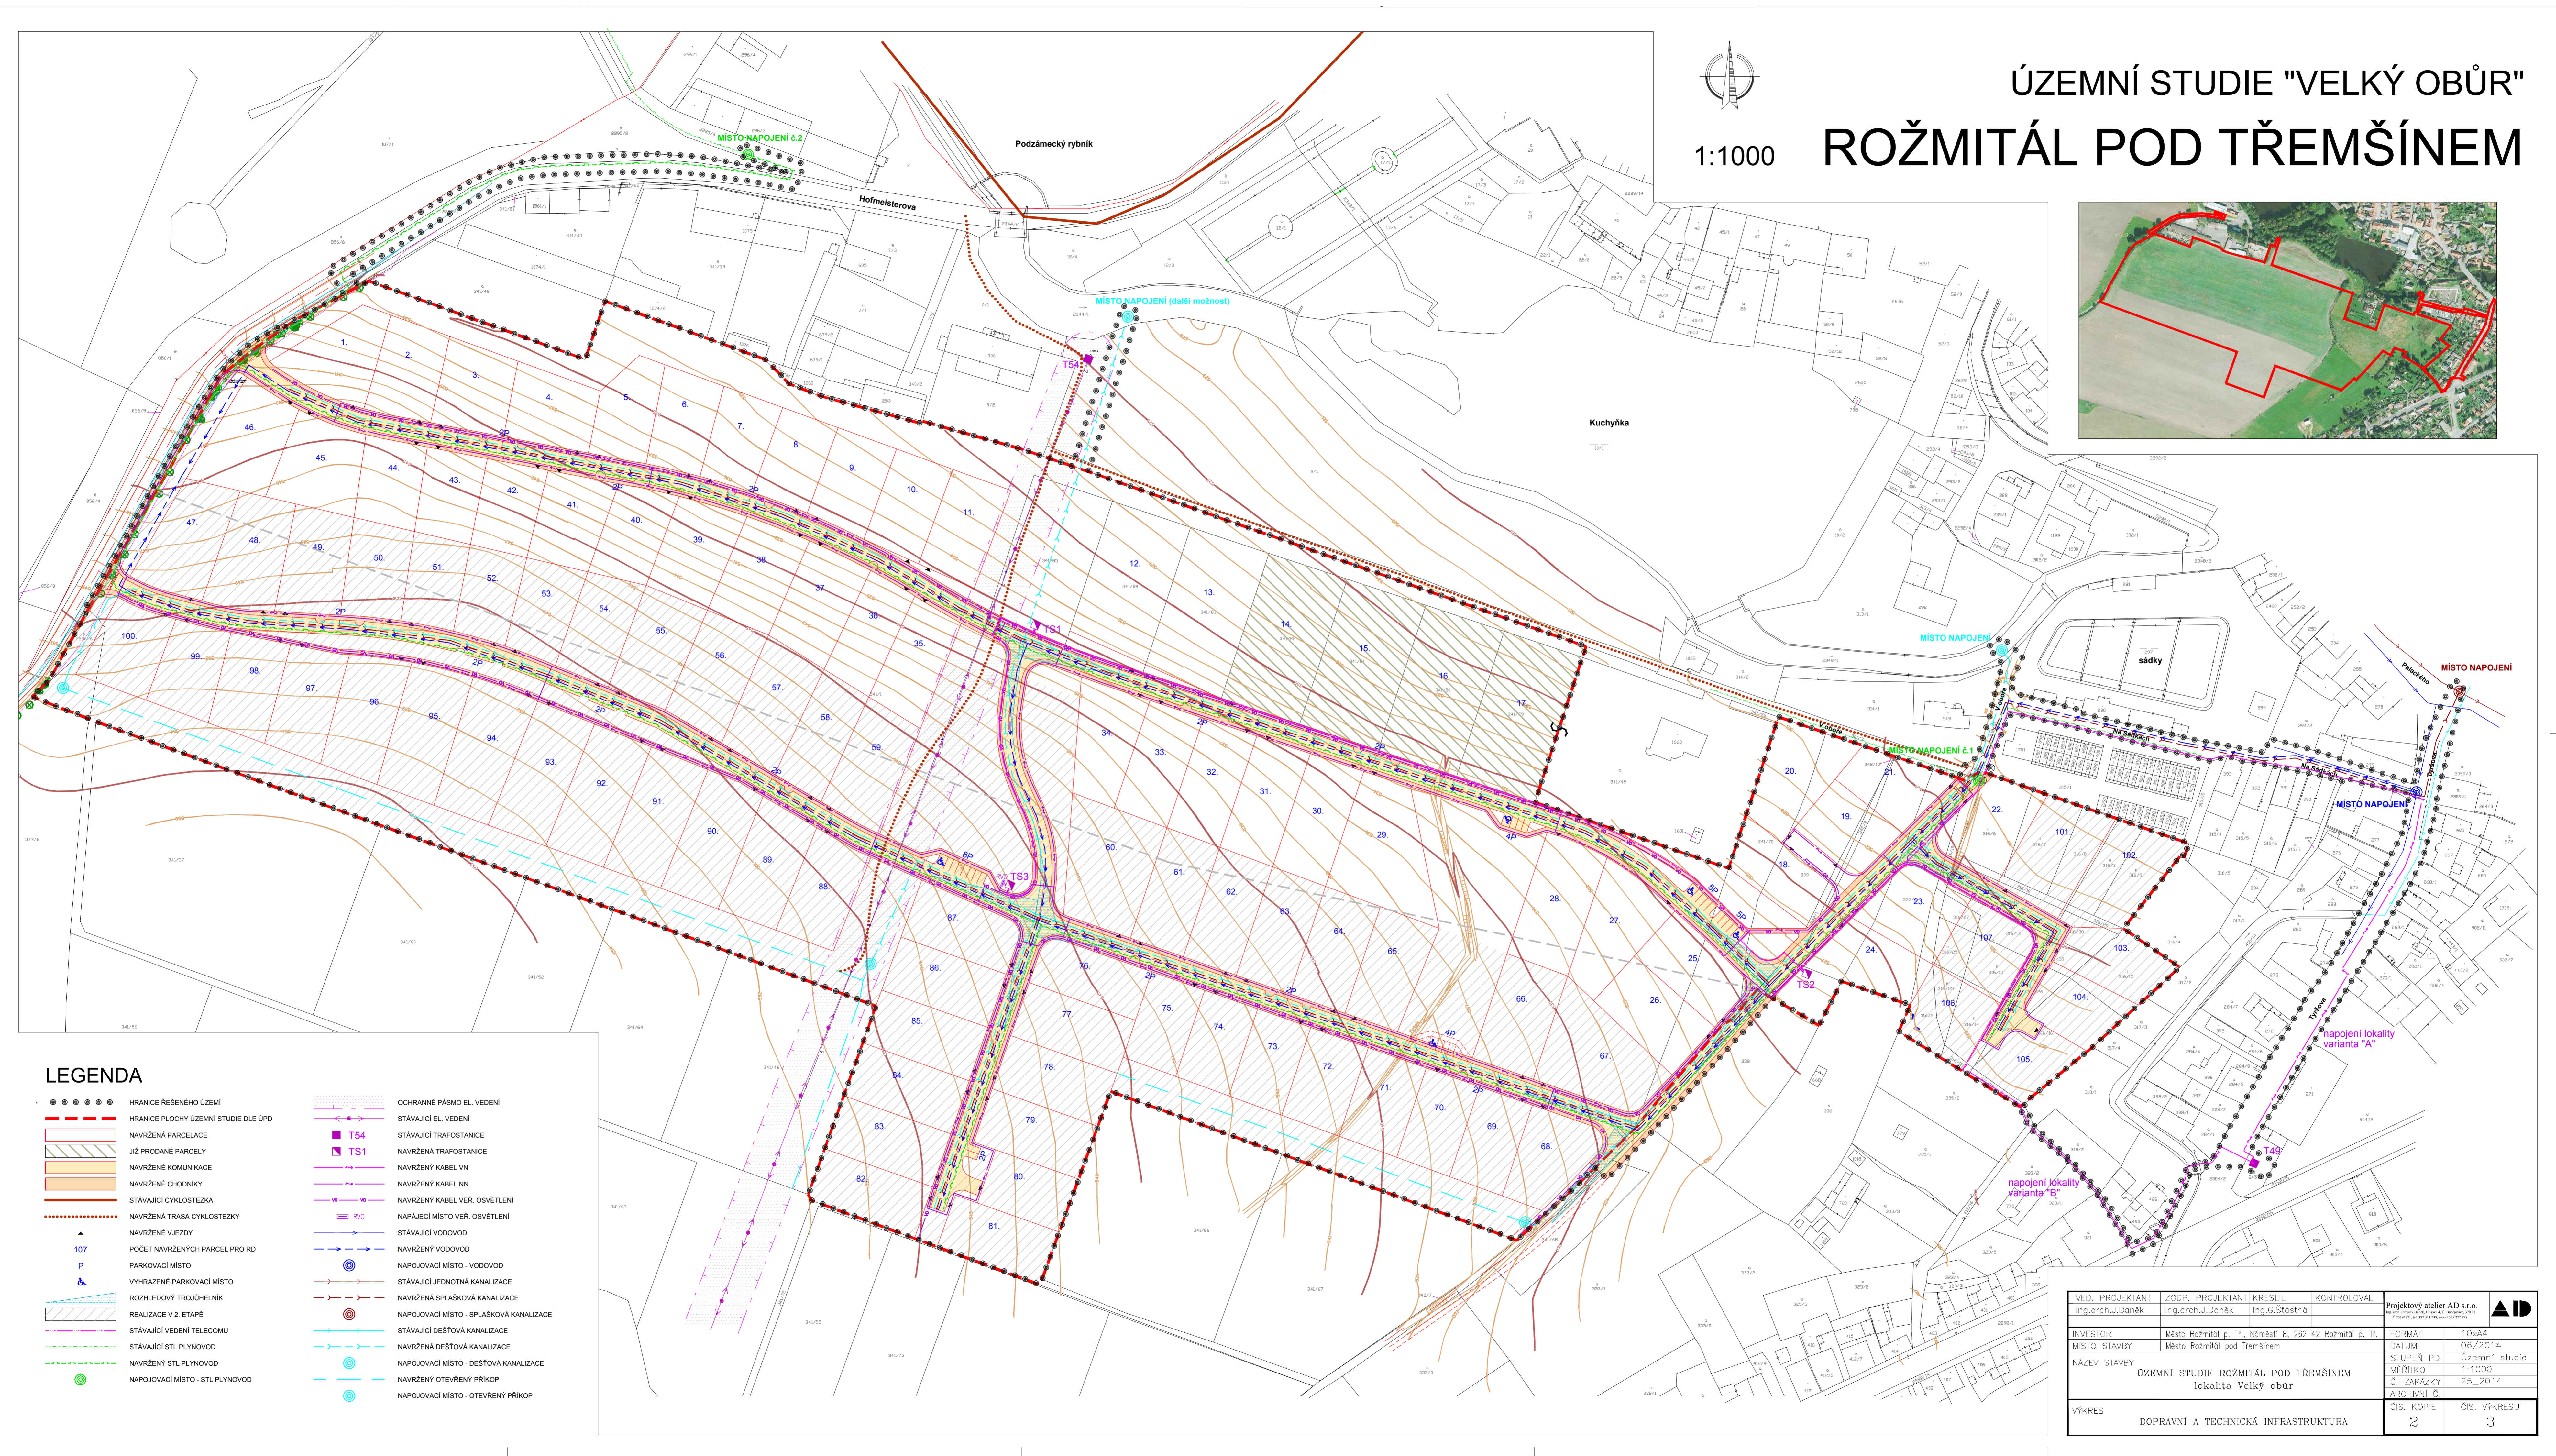

1:1000

ÚZEMNÍ STUDIE "VELKÝ OBŮR" ROŽMITÁL POD TŘEMŠÍNEM



LEGENDA

- HRANICE ŘEŠENÉHO ÚZEMÍ
- HRANICE PLOCHY ÚZEMNÍ STUDIE DLE ÚPD
- ▨ NAVRŽENÁ PARCELACE
- ▨ JŽ PRODANÉ PARCELY
- ▨ NAVRŽENÉ KOMUNIKACE
- ▨ NAVRŽENÉ CHODNÍKY
- ▨ STÁVAJÍCÍ CYKLOSTEZKA
- ▨ NAVRŽENÁ TRASA CYKLOSTEZKY
- ▨ NAVRŽENÉ VJEZDY
- ▲ 107 POČET NAVRŽENÝCH PARCEL PRO RD
- ▲ P PARKOVACÍ MÍSTO
- ▲ VYHRÁZENÉ PARKOVACÍ MÍSTO
- ▲ ROZHLEDOVÝ TROJÚHELNÍK
- ▨ REALIZACE V 2. ETAPĚ
- ▨ STÁVAJÍCÍ VEDENÍ TELECOMU
- ▨ STÁVAJÍCÍ STL PLYNOVOD
- ▨ NAVRŽENÝ STL PLYNOVOD
- NAPOJOVACÍ MÍSTO - STL PLYNOVOD
- ▨ OCHRANNÉ PÁSMO EL. VEDENÍ
- ▨ STÁVAJÍCÍ EL. VEDENÍ
- ▨ STÁVAJÍCÍ TRAFOSTANICE
- ▨ NAVRŽENÁ TRAFOSTANICE
- ▨ NAVRŽENÝ KABEL VN
- ▨ NAVRŽENÝ KABEL NN
- ▨ NAVRŽENÝ KABEL VEŘ. OSVĚTLENÍ
- ▨ NAPÁJECÍ MÍSTO VEŘ. OSVĚTLENÍ
- ▨ STÁVAJÍCÍ VODOVOD
- ▨ NAVRŽENÝ VODOVOD
- ▨ NAPOJOVACÍ MÍSTO - VODOVOD
- ▨ STÁVAJÍCÍ JEDNOTNÁ KANALIZACE
- ▨ NAVRŽENÁ SPLAŠKOVÁ KANALIZACE
- ▨ NAPOJOVACÍ MÍSTO - SPLAŠKOVÁ KANALIZACE
- ▨ STÁVAJÍCÍ DEŠŤOVÁ KANALIZACE
- ▨ NAVRŽENÁ DEŠŤOVÁ KANALIZACE
- ▨ NAPOJOVACÍ MÍSTO - DEŠŤOVÁ KANALIZACE
- ▨ NAVRŽENÝ OTEVŘENÝ PŘÍKOP
- ▨ NAPOJOVACÍ MÍSTO - OTEVŘENÝ PŘÍKOP

VED. PROJEKTANT Ing.arch.J.Daněk	ZODP. PROJEKTANT Ing.arch.J.Daněk	KRESLIL Ing.G.Štastná	KONTROLOVAL	Projektový atelier AD s.r.o. Křižovatka 10, 250 02 Třebíč	AD
INVESTOR Město Rožmitál p. Tř., Náměstí 8, 262 42 Rožmitál p. Tř.	MÍSTO STAVBY Město Rožmitál pod Třemšínem	FORMÁT 10x44	DATUM 06/2014	STUPĚŇ PD Územní studie	MĚŘÍTKO 1:1000
NÁZEV STAVBY ÚZEMNÍ STUDIE ROŽMITÁL POD TŘEMŠÍNEM lokality Velký obůr			Č. ZAKÁZKY ARCHIVNÍ Č.	25_2014	
VÝKRES DOPRAVNÍ A TECHNICKÁ INFRASTRUKTURA			ČÍS. KOPIE 2	ČÍS. VÝKRESU 3	