


ÚZEMNÍ STUDIE "ZA STADIONEM"

ROŽMITÁL POD TŘEMŠÍNEM

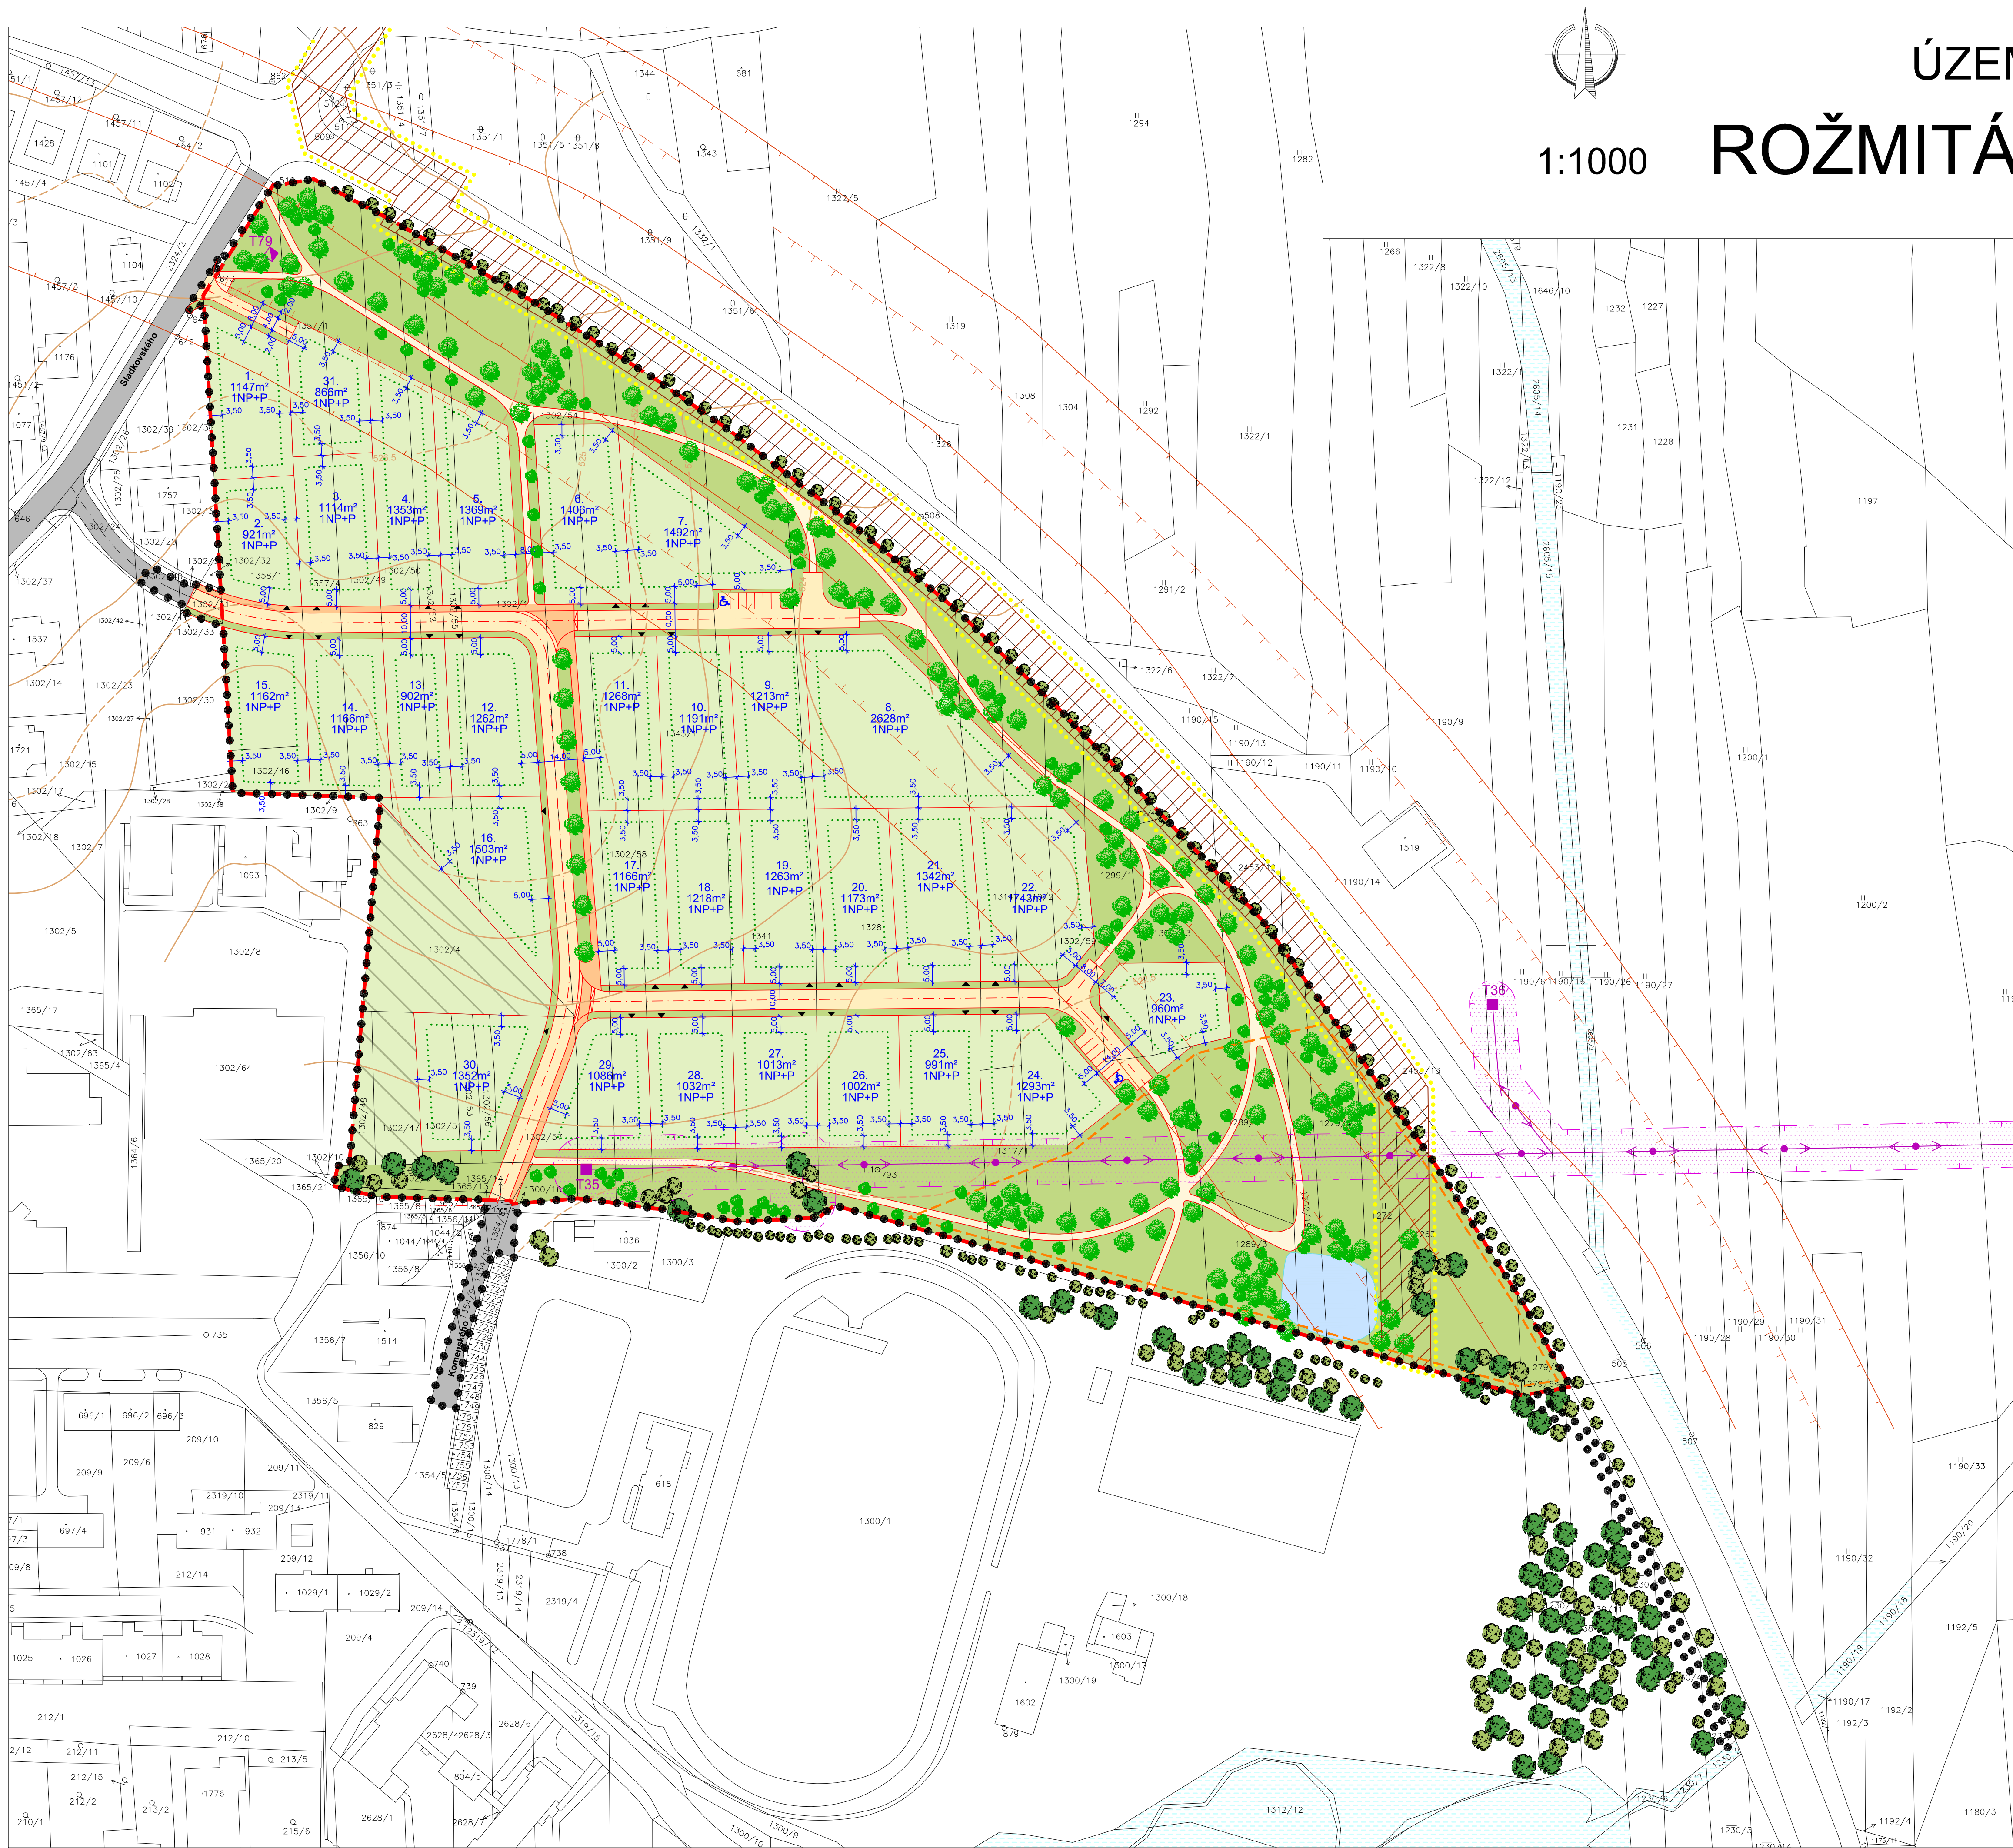

LEGENDA

- HRANICE ŘEŠENÉHO ÚZEMÍ
- - - HRANICE PLOCHY ÚZEMNÍ STUDIE DLE ÚPD
- NAVŘZENÁ PARCELACE
- VYUŽITELNÁ PLOCHA PRO UMÍSTĚNÍ OBJEKTŮ
- PARCELY UŽÍVANÉ SPECIÁLNÍ ZS ROŽMITÁL POD TŘEMŠÍNEM
- STÁVAJÍCÍ KOMUNIKACE
- NAVŘZENÉ KOMUNIKACE
- NAVŘZENÉ CHODNÍKY
- VEŘEJNÁ ZELEN
- NAVŘZENÉ TRASY PRO PĚŠÍ
- STÁVAJÍCÍ VODNÍ PLOCHY A VODOTEČE
- NAVŘZENÁ VODNÍ PLOCHA
- HRANICE PLOCHY PRO OBČANSKÉ VYBAVENÍ - SPORT (VÝHLED)
- KORIDOR VEŘEJNÉ PROSPĚSNÉ STAVBY
- EL. VEDENÍ VČ. OCHRANNÉHO PÁSMU
- STÁVAJÍCÍ A NAVŘZENÁ TRAFOSTANICE
- OCHRANNÉ PÁSMO SILNICE I. TŘÍDY
- HRANICE HLUKU ($L_{\text{max}} = 50\text{dB}$, $L_{\text{med}} = 60\text{dB}$)
- PREDPOKLADANÉ POLOHY VJEZDŮ
- VYHRAZENÉ PARKOVACÍ MÍSTO
- POČET NAVŘZENÝCH PARCEL PRO RD
- STÁVAJÍCÍ A NAVŘZENÁ ZELEN

POZNÁMKY

- NAVŘZENÉ ŠÍŘKY PARCEL JSOU NEZÁVAZNÉ - ORIENTAČNÍ. JE UMOŽNĚNO ZVĚTŠOVÁNÍ I ZMENŠOVÁNÍ NAVŘZENÝCH POZEMKŮ (ZMĚNA JEJICH ŠÍŘKY), A TO ZA PODMÍNKY, ŽE CELKOVÁ VÝMĚRA STAVEBNÍ PARCELY NEBUDE MENŠÍ NEŽ 800 m².
- REALIZACE VÝSTAVBY NA PARCELÁCH JE PODMÍNĚNA SPLNĚNÍM HYGIENICKÝCH, ZEJMĚNA HLUKOVÝCH LIMITŮ PRO OBYTNÉ STAVBY.
- VÝSTAVBA OBJEKTŮ V OCHRANNÉM PÁSMU SILNICE I. TŘÍDY JE MOŽNÁ ZA PODMÍNKY Kladného VYJÁDRĚNÍ KE STAVBĚ OD PRÍSLUŠNÉHO SPRÁVCE KOMUNIKACE (ŘSD).

VED. PROJEKTANT Ing.arch.J.Daněk	ZODP. PROJEKTANT Ing.arch.J.Daněk	KRESLIL Ing.G.Štostná	KONTROLOVAL	Projektový atelier AD s.r.o. Ing. arch. J. Daněk, Ing. arch. G. Štostná, Ing. arch. J. Daněk, Ing. arch. G. Štostná, Ing. arch. J. Daněk, Ing. arch. G. Štostná	
INVESTOR Město Rožmitál p. Tř., Náměstí 8, 262 42 Rožmitál p. Tř.				FORMÁT	8x4
MÍSTO STAVBY Město Rožmitál pod Třemšínem				DATUM	03/2015
NÁZEV STAVBY ÚZEMNÍ STUDIE ROŽMITÁL POD TŘEMŠÍNEM lokalita Za stadionem				STUPEŇ PD	Územní studie
				MĚŘÍTKO	1:1000
				Č. ZAKÁZKY	49_2014
				ARCHIVNÍ Č.	
VÝKRES VÝKRES FUNKČNÍHO VYUŽITÍ PLOCH S VYZNAČENÍM PROSTOROVÝCH PARAMETRŮ STAVEB				ČÍS. KOPIE	2
				ČÍS. VÝKRESU	2