


# Územní studie Pňovice

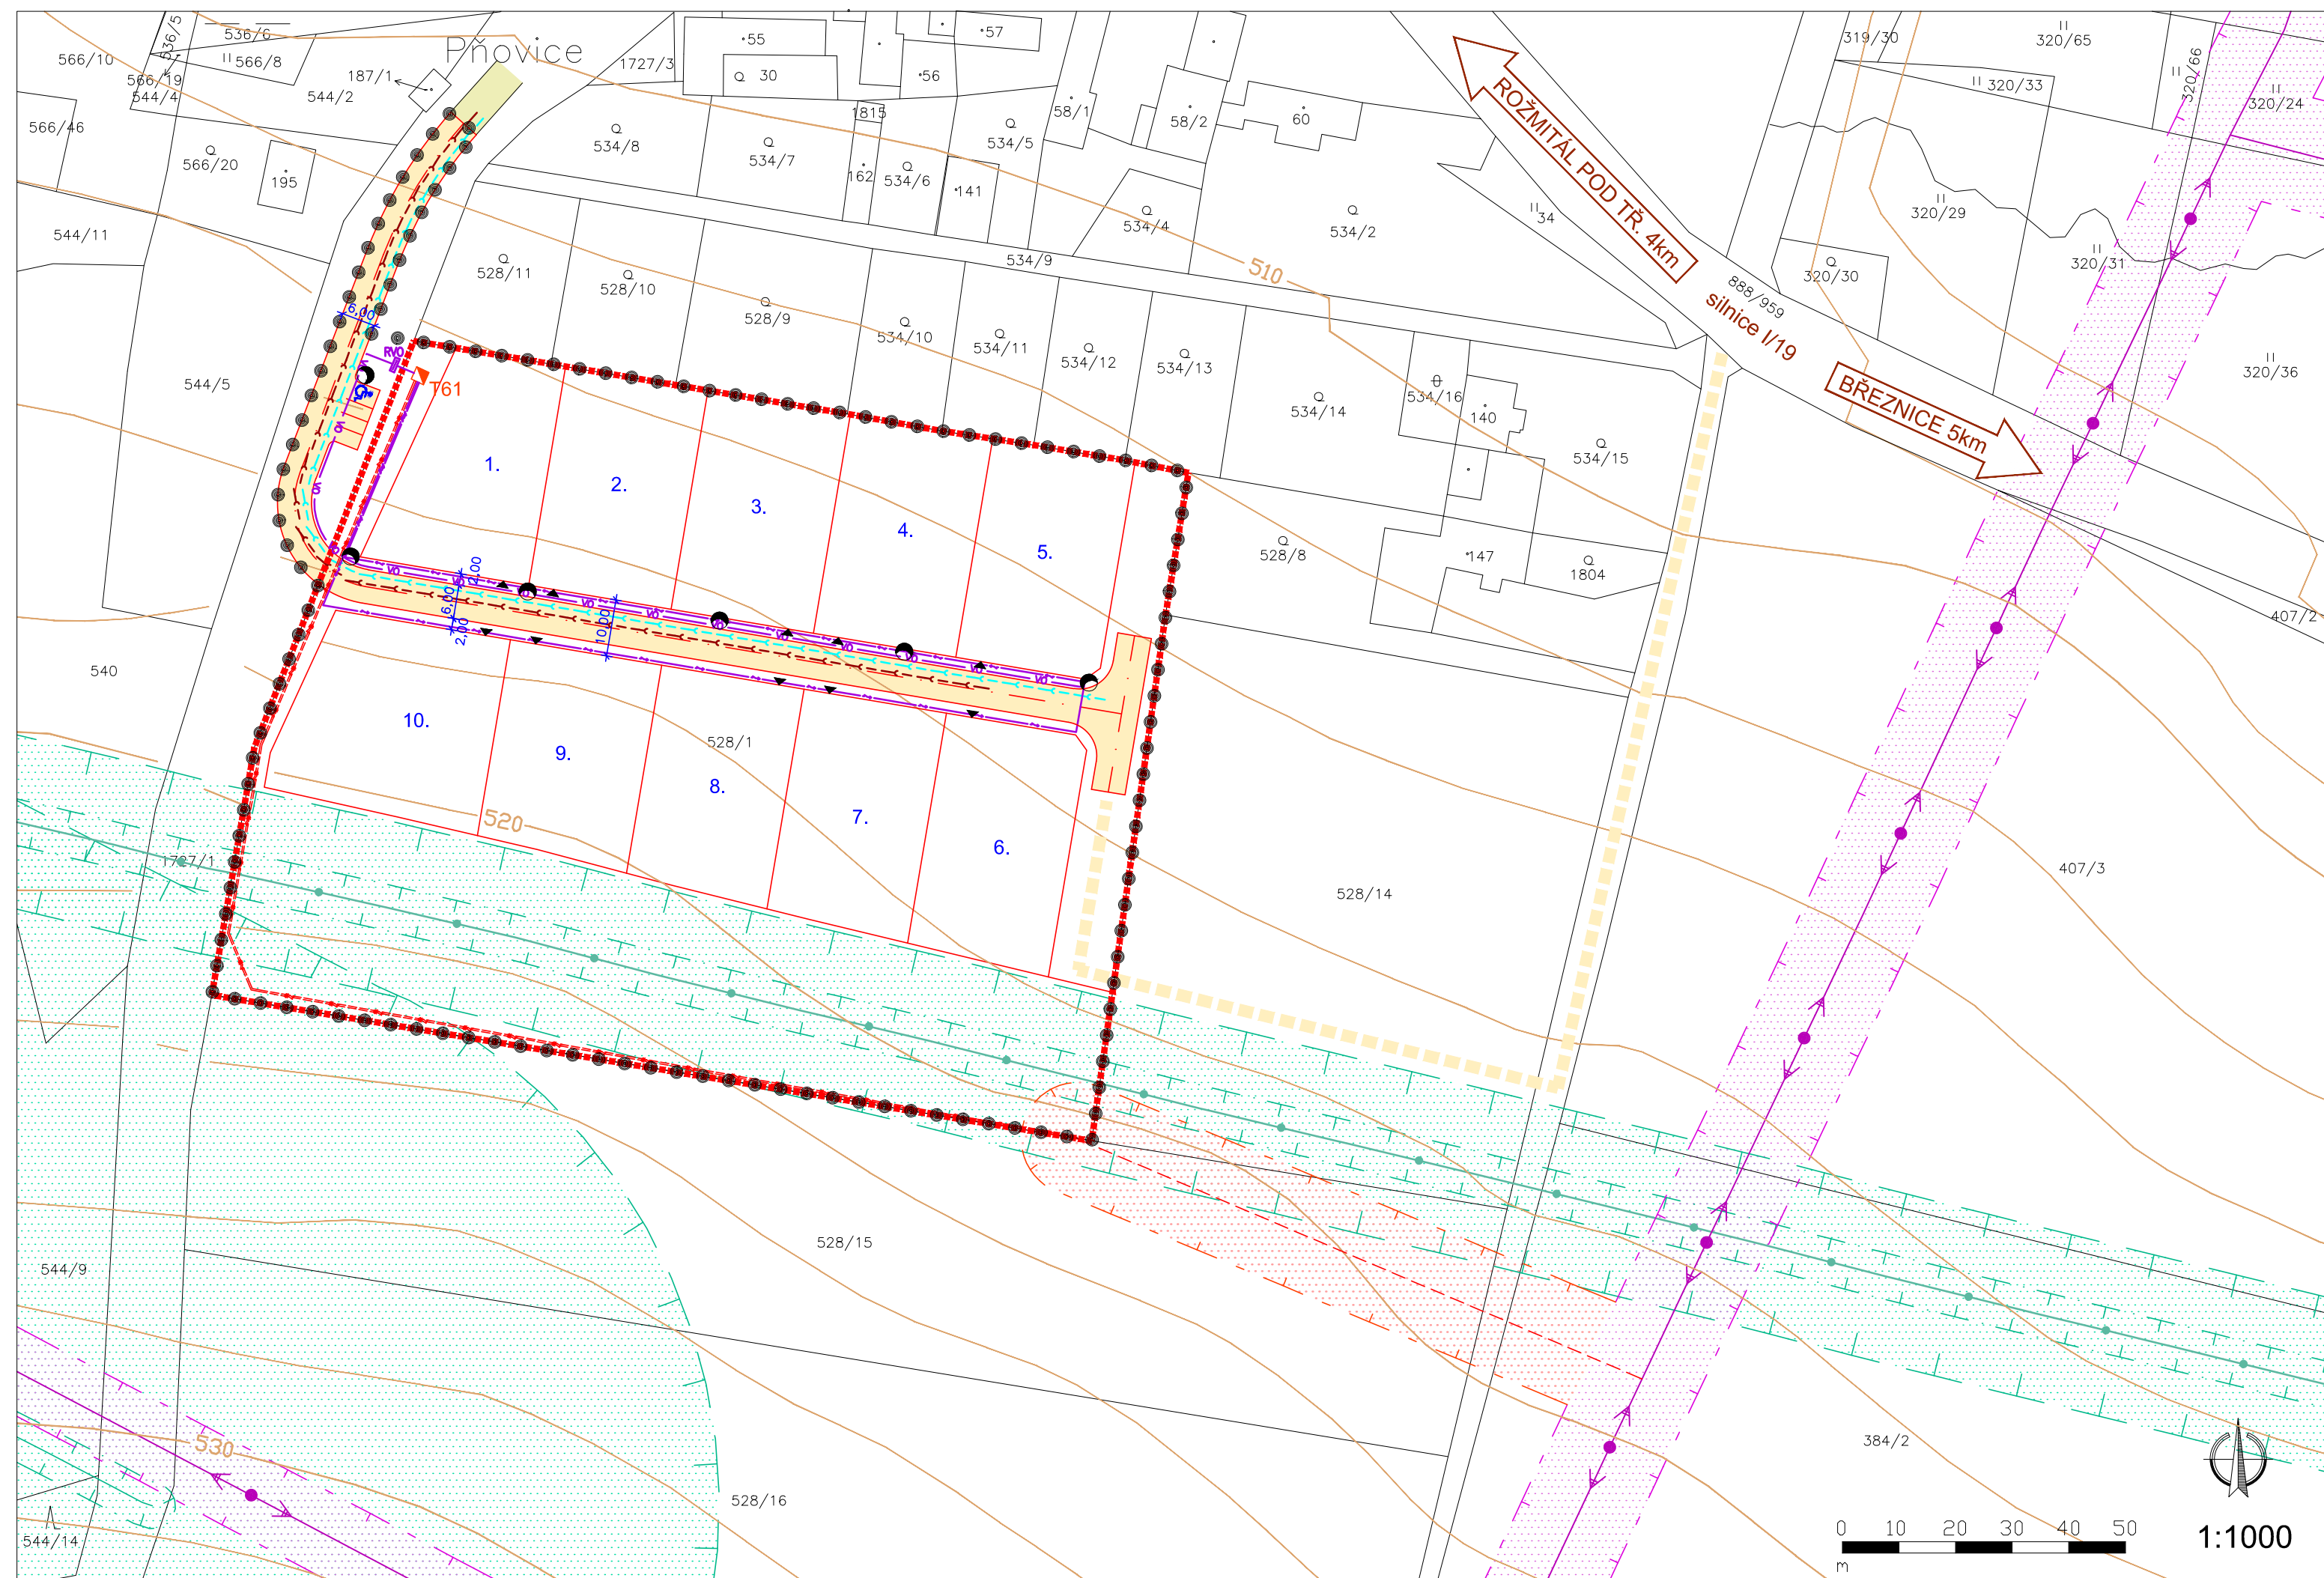

## LEGENDA

- ● ● ● ● ● H R A N I C E R E Š E Ň E H O Ú Z E M Í
- H R A N I C E P L O C H Y Ú Z E M N Í S T U D I E D L E Ú P
- STÁVAJÍCÍ KOMUNIKACE
- NAVRŽENÉ KOMUNIKACE
- DOČASNÁ PŘÍJEZDOVÁ KOMUNIKACE PO DOBU STAVBY PRO VOZIDLA NAD 3,5l
- NAVRŽENÁ PARCELACE
- 10 POČET NAVRŽENÝCH PARCEL PRO RD
- ▲ NAVRŽENÉ VJEZDY
- ♿ VYHRAZENÉ PARKOVACÍ MÍSTO
- LAMPA VEŘEJNÉHO OSVĚTLENÍ
- STÁVAJÍCÍ VTL PLYNOVOD VČ. OCHRANNÉHO PÁSMA
- BEZPEČNOSTNÍ PÁSMA VTL PLYNOVODU
- STÁVAJÍCÍ EL. VEDENÍ VČ. OCHRANNÉHO PÁSMA
- T61 NAVRŽENÁ TRAFOSTANICE
- NAVRŽENÉ EL. VEDENÍ VČ. OCHRANNÉHO PÁSMA
- NAVRŽENÉ EL. KABEL. VEDENÍ VČ. OCHRANNÉHO PÁSMA
- NAVŘENÝ KABEL NN
- NAVŘENÝ KABEL VEŘ. OSVĚTLENÍ
- RVO NAPÁJECÍ MÍSTO VEŘ. OSVĚTLENÍ
- NAVRŽENÁ SPLAŠKOVÁ KANALIZACE
- NAVRŽENÁ DEŠŤOVÁ KANALIZACE

## POZNÁMKY

1. PŘI STAVEBNÍCH AKTIVITÁCH MŮŽE DOJÍT K NARUŠENÍ ARCHEOLOGICKY VÝZNAMNÉ LOKALITY. V PŘÍPADĚ VÝSTAVBY JE NUTNÉ ZAJISTIT PROVEDENÍ ZÁCHRANNÉHO ARCHEOLOGICKÉHO VÝZKUMU.
2. ZÁSOBOVÁNÍ PITNOU VODOU - Z INDIVIDUÁLNÍCH ZDROJŮ
3. PO ODSTRANĚNÍ DOČASNÉ PŘÍJEZDOVÉ KOMUNIKACE BUDE PODĚL CELE VÝCHODNÍ HRANICE REŠEŇ E H O Ú Z E M Í V Y S Á Z E N A O C H R A N N Á I Z O L A Č N Í Z E L E Ň .

VED. PROJEKTANT Ing.arch.J.Daněk	ZODP. PROJEKTANT Ing.arch.J.Daněk	KRESLIL Ing.G.Šťastná	KONTROLOVAL	<b>Projektový atelier AD s.r.o.</b> <small>Ing. arch. Jaroslav Šťastný, Slovanská 4, C. Budejovický 370 01          IČ 25194771, tel. 387 311 238, mobil 605 277 998</small>	
INVESTOR Město Rožmítál p. Tř., Náměstí 8, 262 42 Rožmítál p. Tř.	MÍSTO STAVBY Pňovice, parc. č. 528/1	NÁZEV STAVBY ÚZEMNÍ STUDIE PŇOVICE	FORMÁT 4A4		
VÝKRES Výkres dopravní a technické infrastruktury			ČÍS. KOPIE 1	STUPEŇ PD Studie	MĚŘÍTKO 1:1000
			ČÍS. VÝKRESU 3	Č. ZAKÁZKY 28_2014	ARCHIVNÍ Č.