


1:1000

ÚZEMNÍ STUDIE "VELKÝ OBŮR"

ROŽMITÁL POD TŘEMŠÍNEM

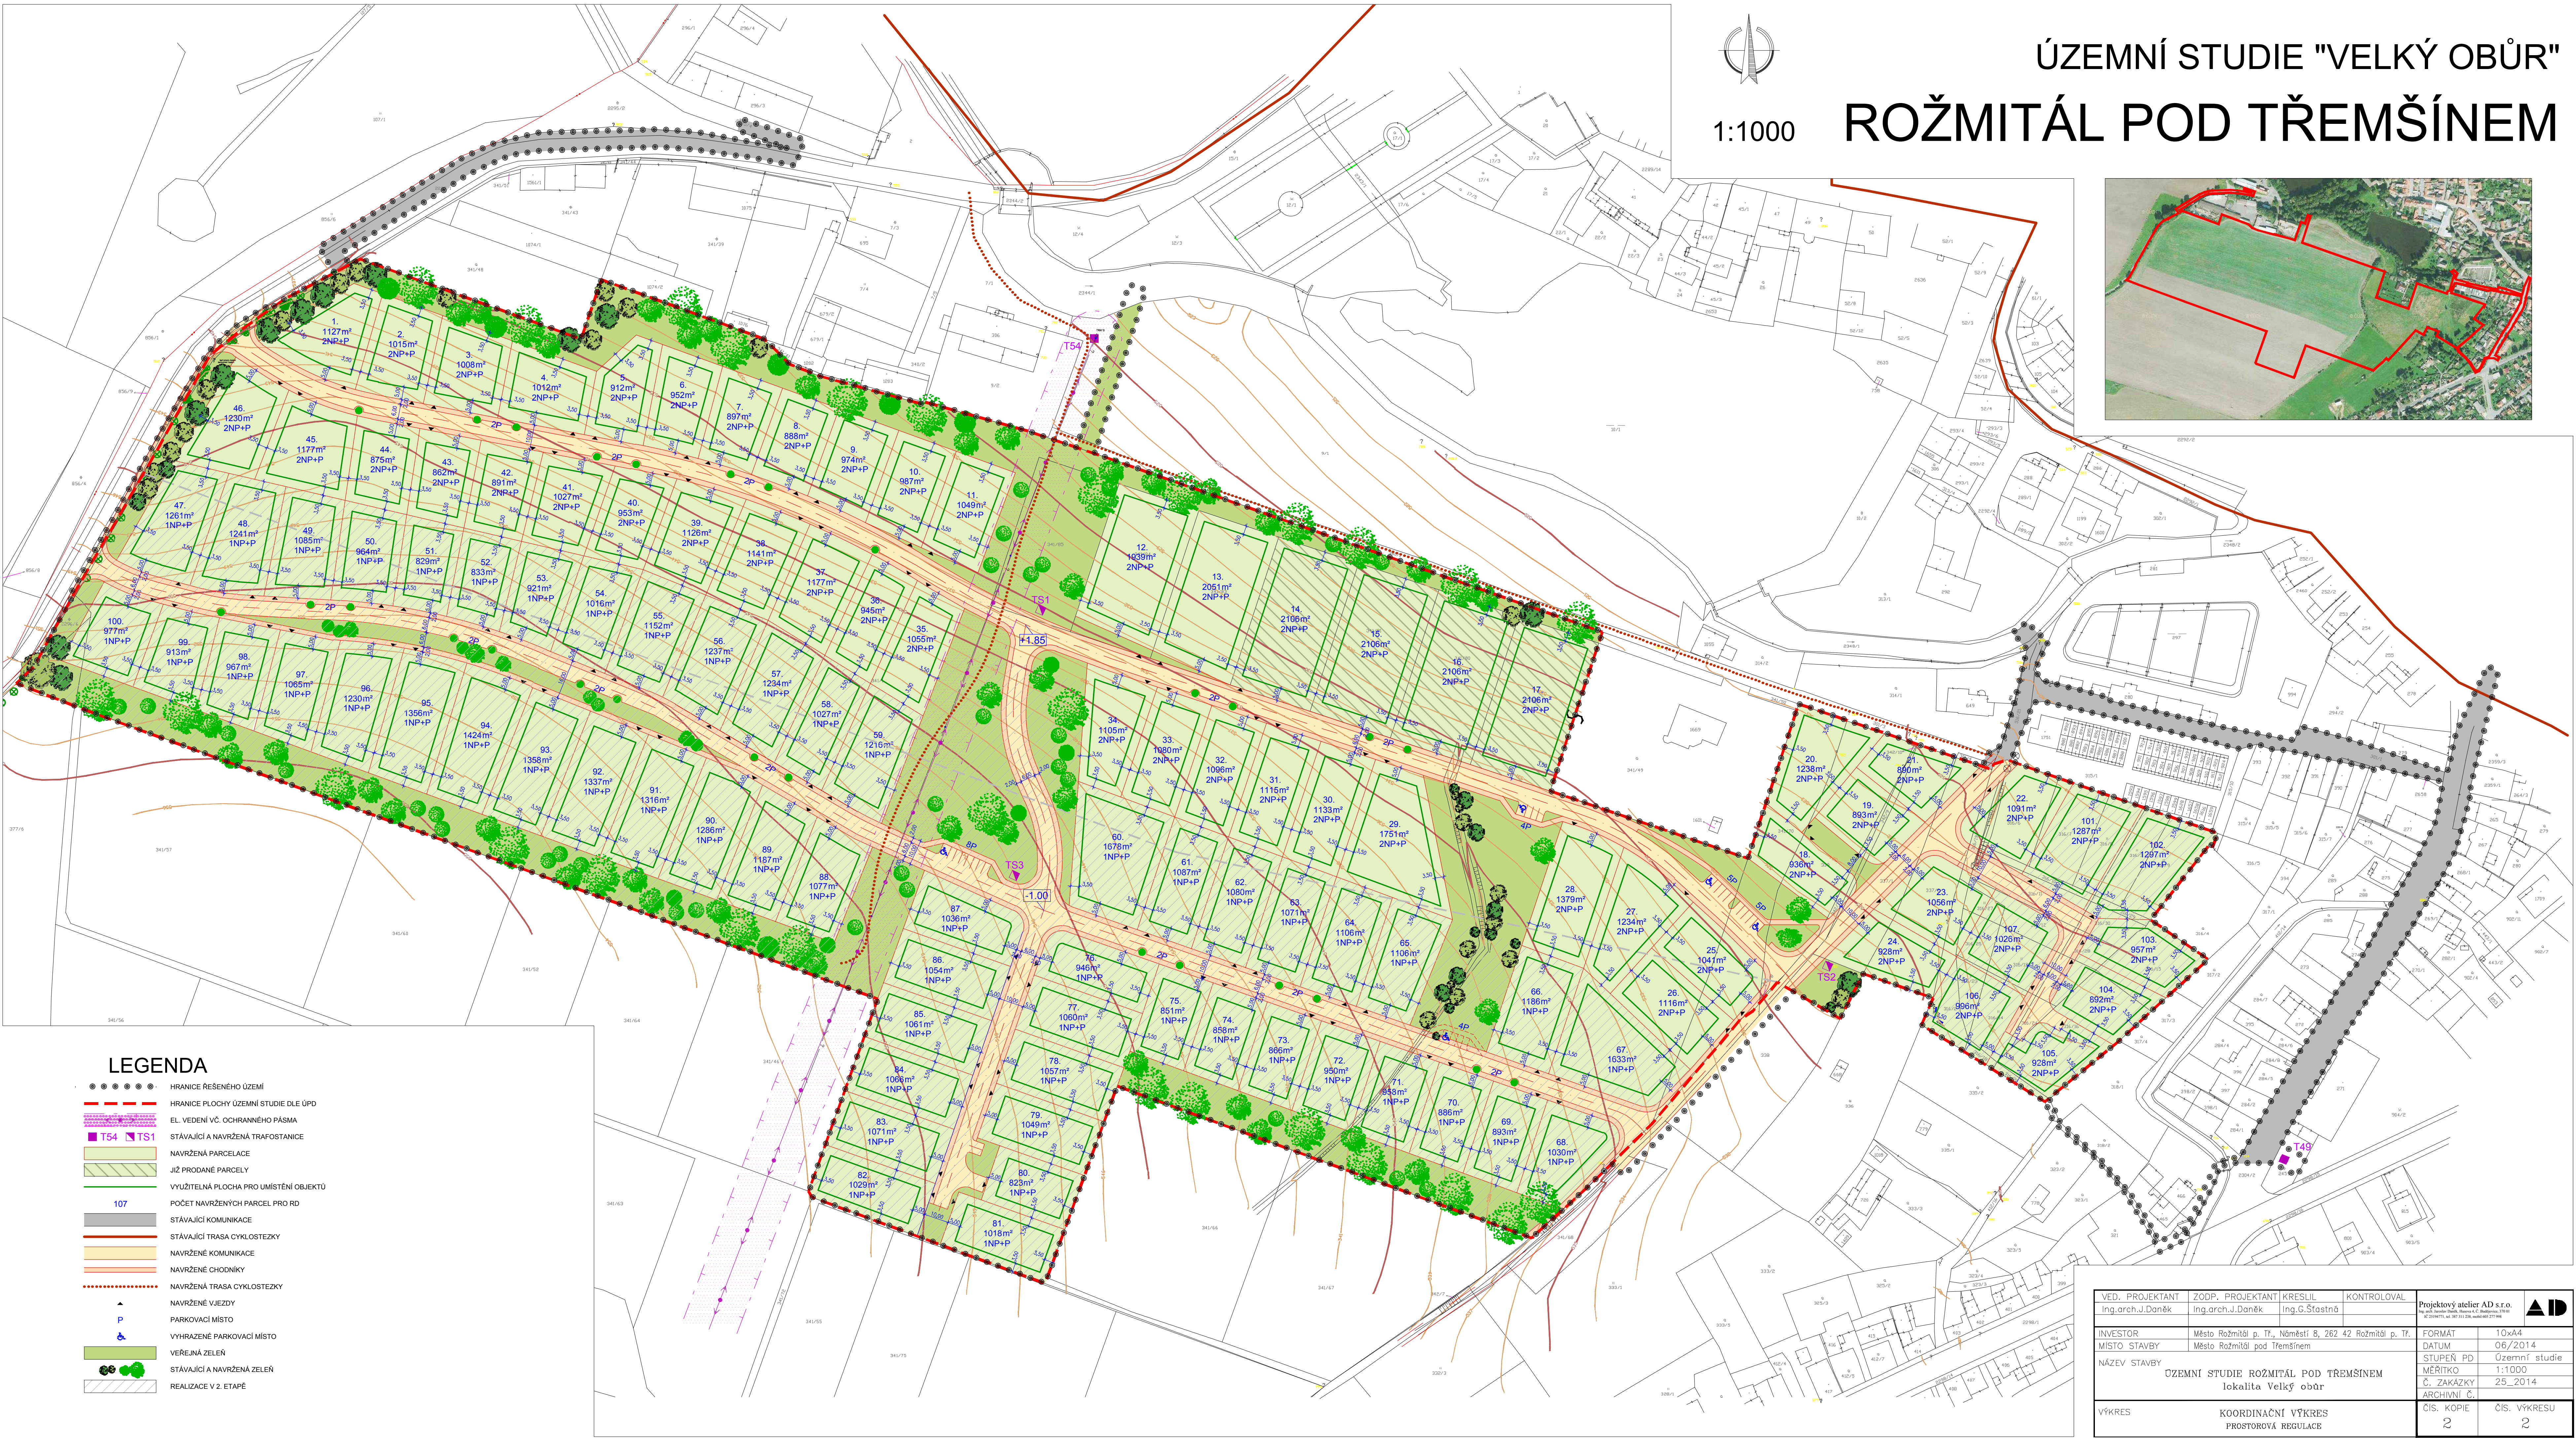

LEGENDA

- ● ● ● ● Hranice řešeného území
- Hranice plochy územní studie dle ÚPD
- EL. vedení vč. ochranného pásma
- T54 ■ TS1 Stávající a navrhovaná trať
- Navrhovaná parcelace
- Již prodané parcely
- 107 Využitelná plocha pro umístění objektů
- Počet navržených parcel pro RD
- Stávající komunikace
- Stávající trasa cyklostezky
- Navrhované komunikace
- Navrhované chodníky
- Navrhovaná trasa cyklostezky
- Navrhované vjezdy
- ▲ Parkovací místo
- ▲ Vyhrazené parkovací místo
- Veřejná zeleň
- Stávající a navrhovaná zeleň
- Realizace v 2. etapě

VED. PROJEKTANT Ing.arch.J.Daněk	ZODP. PROJEKTANT Ing.arch.J.Daněk	KRESLIL Ing.G.Štátník	KONTROLOVAL	Projektový atelier AD s.r.o. Ing. arch. J. Daněk, Ing. G. Štátník, Ing. P. Štátník	AD
INVESTOR Město Rožmitál p. Tř., Náměstí 8, 262 42 Rožmitál p. Tř.	FORMÁT 10x44	DATUM 06/2014	STUPĚN PD Územní studie	MĚŘÍTKO 1:1000	
NÁZEV STAVBY ÚZEMNÍ STUDIE ROŽMITÁL POD TŘEMŠÍNEM lokalita Velký obůr	Č. ZAKÁZKY 25-2014	ČÍS. KOPIE 2	ČÍS. VÝKRESU 2		
VÝKRES KOORDINAČNÍ VÝKRES PROSTOROVÁ REGULACE					