ZMĚNA Č. 8 ÚZEMNÍHO PLÁNU ROŽMITÁL POD TŘEMŠÍNEM
& ÚPLNÉ ZNĚNÍ ÚZEMNÍHO PLÁNU ROŽMITÁL POD TŘEMŠÍNEM PO VYDANÉ ZMĚNĚ Č. 8

VÝKRES VPS, VPO A ASNACÍ

Z důvodu totožného obsahu jsou výkresy č. 1 - 4 změnou územního plánu a zároveň jejím úplným zněním.

Legenda

- hranice řešeného území
- VPS dopravní infrastruktury s možností vyvlastnění (VD.1)
- VPS technické infrastruktury s možností vyvlastnění (VT.1)
- VPO pro založení prvků ÚSES s možností vyvlastnění (VU.1)
- hranice katastrálního území
- budovy dle KN
- parcely dle KN

Dopravní infrastruktura

KÓD	ÚČEL	KATASTRÁLNÍ ÚZEMÍ
VD.1	Návrh plochy pro místní komunikaci a průsečíkou křižovatku	Rožmitál pod Třemšínem

Technická infrastruktura

Technická infrastruktura - plochy el. vedení VN a plochy pro trafostanice

KÓD	ÚČEL	KATASTRÁLNÍ ÚZEMÍ
VT.1	Návrh plochy pro trafostanici T60 s kabelovým el. vedením VN 22kV	Rožmitál pod Třemšínem Volhuť
VT.2	Návrh plochy pro trafostanici TT4 s kabelovým el. vedením VN 22kV	Rožmitál pod Třemšínem
VT.3	Návrh plochy pro trafostanici TT3	Rožmitál pod Třemšínem
VT.4	Návrh plochy pro trafostanici TT2	Rožmitál pod Třemšínem
VT.5	Návrh plochy pro trafostanici TT1 s vedlejším el. vedením VN 22kV	Rožmitál pod Třemšínem
VT.6	Návrh plochy pro trafostanice TT5a TT6 s kabelovým el. vedením VN 22kV	Rožmitál pod Třemšínem
VT.7	Návrh plochy pro trafostanici T70	Rožmitál pod Třemšínem
VT.8	Návrh plochy pro trafostanici T69 s kabelovým el. vedením VN 22kV	Rožmitál pod Třemšínem
VT.9	Návrh plochy pro trafostanice T66 a T67 s kabelovým el. vedením VN 22kV	Rožmitál pod Třemšínem Rožmitál pod Třemšínem k. ú. Starý Rožmitál
VT.10	Návrh plochy pro trafostanici T65	Starý Rožmitál
VT.11	Návrh plochy pro trafostanici T68 s kabelovým el. vedením VN 22kV	Rožmitál pod Třemšínem
VT.12	Návrh plochy pro trafostanici T64	Starý Rožmitál
VT.14	Návrh plochy pro trafostanici T62 s venkovním el. vedením VN 22kV	Strýčkovy
VT.15	Návrh plochy pro trafostanici T61 s kabelovým i venkovním el. vedením VN 22kV	Přívrata pod Třemšínem

Technická infrastruktura - plochy vodovodu

KÓD	ÚČEL	KATASTRÁLNÍ ÚZEMÍ
VT.16	Návrhy plochy pro samostatný vodovodní řad propojující vodojem V2 kaskáma a vodojem Volhuť	Rožmitál pod Třemšínem
VT.17	Návrh plochy pro hlavní vodovodní řad směr Vištín	Starý Rožmitál

Technická infrastruktura - plochy kanalizace

KÓD	ÚČEL	KATASTRÁLNÍ ÚZEMÍ
VT.18	Návrh plochy pro oddílný (splaškový) kanalizační řad - odkanalizování severní části sídla Volhuť	Rožmitál pod Třemšínem
VT.19	Návrh plochy pro oddílný (splaškový) kanalizační řad - odkanalizování jižní části sídla Volhuť	Rožmitál pod Třemšínem k. ú. Volhuť
VT.20	Návrh plochy pro oddílný (splaškový) kanalizační řad - odkanalizování navržených lokalit v severním okraji místa Rožmitál pod Třemšínem	Rožmitál pod Třemšínem
VT.21	Návrh plochy pro kanalizační výtlak ze sídla Přívrata pod Třemšínem napojený na hlavní sběrač ze sídla Skutnov	Přívrata pod Třemšínem k. ú. Skutnov pod Třemšínem
VT.22	Návrh plochy pro oddílný (splaškový) kanalizační řad - sveden odpadních vod ze sídla Skutnov pod Třemšínem a přicherpacích odpadních vod ze sídla Přívrata pod Třemšínem	Přívrata pod Třemšínem
VT.23	Návrh plochy pro čistírnu odpadních vod (**Z.132**) ze sídel Přívrata pod Třemšínem a Skutnov pod Třemšínem a přicherpacích odpadních vod (**K.9**)	Přívrata pod Třemšínem k. ú. Skutnov pod Třemšínem
VT.24	Návrh plochy pro oddílný (splaškový) kanalizační řad - svedení odpadních vod ze sídla Zadní Hutě pod Třemšínem na čistírnu odpadních vod	Hutě pod Třemšínem
VT.25	Návrh plochy pro čistírnu odpadních vod ze sídla Hutě pod Třemšínem	Hutě pod Třemšínem

Územní systém ekologické stability

Označení VPO	Označení prvku	Název prvku	Katastrální území
VU.1	**NBC.53**	Třemšín	Hutě pod Třemšínem, Volhuť
VU.2	**RBC.075**	U Pálenku Hamru	Přívrata pod Třemšínem, Rožmitál pod Třemšínem, Skutnov pod Třemšínem
VU.3	**RBC.076**	Oslí	Přívrata pod Třemšínem
VU.4	**RBK.350**	Třemšín - U Pálenku Hamru	Hutě pod Třemšínem, Starý Rožmitál
VU.5	**RBK.359**	U Pálenku Hamru - Oslí	Přívrata pod Třemšínem, Skutnov pod Třemšínem
VU.6	**RBK.360**	Oslí - Podpásený rybník	Přívrata pod Třemšínem
VU.7	**LBC.1**	Na Klíně	Rožmitál pod Třemšínem
VU.8	**LBC.3**	Lávy	Rožmitál pod Třemšínem
VU.9	**LBC.4**	Horní Mareášek	Rožmitál pod Třemšínem
VU.10	**LBC.5**	Olšiska, Farský a Nový rybník	Starý Rožmitál
VU.11	**LBC.6**	Kuchyňka	Rožmitál pod Třemšínem
VU.12	**LBC.8**	U Vištinova Hamru	Přívrata pod Třemšínem
VU.13	**LBC.9**	Na Chlumci	Přívrata pod Třemšínem
VU.14	**LBC.10.1**	Na malém klíně	Skutnov pod Třemšínem
VU.15	**LBC.10.2**	Hluboký rybník	Nesvačily
VU.16	**LBC.11**	Dubová hora	Přívrata pod Třemšínem
VU.17	**LBC.12**	V lukách	Rožmitál pod Třemšínem
VU.18	**LBC.13.1**	Pod Bělčínou	Rožmitál pod Třemšínem
VU.19	**LBC.13.2**	Za pokšem	Hutě pod Třemšínem
VU.20	**LBC.14**	Na Chvalších	Strýčkovy
VU.21	**LBC.16**	V olších	Volhuť
VU.22	**LBC.17**	Bělčína	Rožmitál pod Třemšínem
VU.23	**LBC.34**	Pod Fluskrnou	Volhuť
VU.24	**LBC.35**	Kopaniny	Strýčkovy
VU.25	**LBC.38**	V Potánech	Hutě pod Třemšínem
VU.26	**LBK.7**	Strýčkovský potok - Melnka	Strýčkovy
VU.27	**LBK.19**	Oslí - Na Chlumci - Oslí	Přívrata pod Třemšínem
VU.28	**LBK.20**	Bělčína - Pod Bělčínou - Pod Mareášek - U Pálenku Hamru - Farský a Nový rybník - Na Klíně	Rožmitál pod Třemšínem, Starý Rožmitál, Volhuť
VU.29	**LBK.21**	U Pálenku Hamru - Horní Mareášek - Lávy - Za Chalupou	Rožmitál pod Třemšínem, Starý Rožmitál
VU.30	**LBK.22**	V lukách - U Pálenku Hamru - V malém klíně - Nesvačilský rybník	Nesvačily, Rožmitál pod Třemšínem, Skutnov pod Třemšínem
VU.31	**LBK.23**	U Lochotína	Přívrata pod Třemšínem
VU.32	**LBK.24**	U Pálenku Hamru - Dubová hora - Chocholík - Přeštěry	Přívrata pod Třemšínem

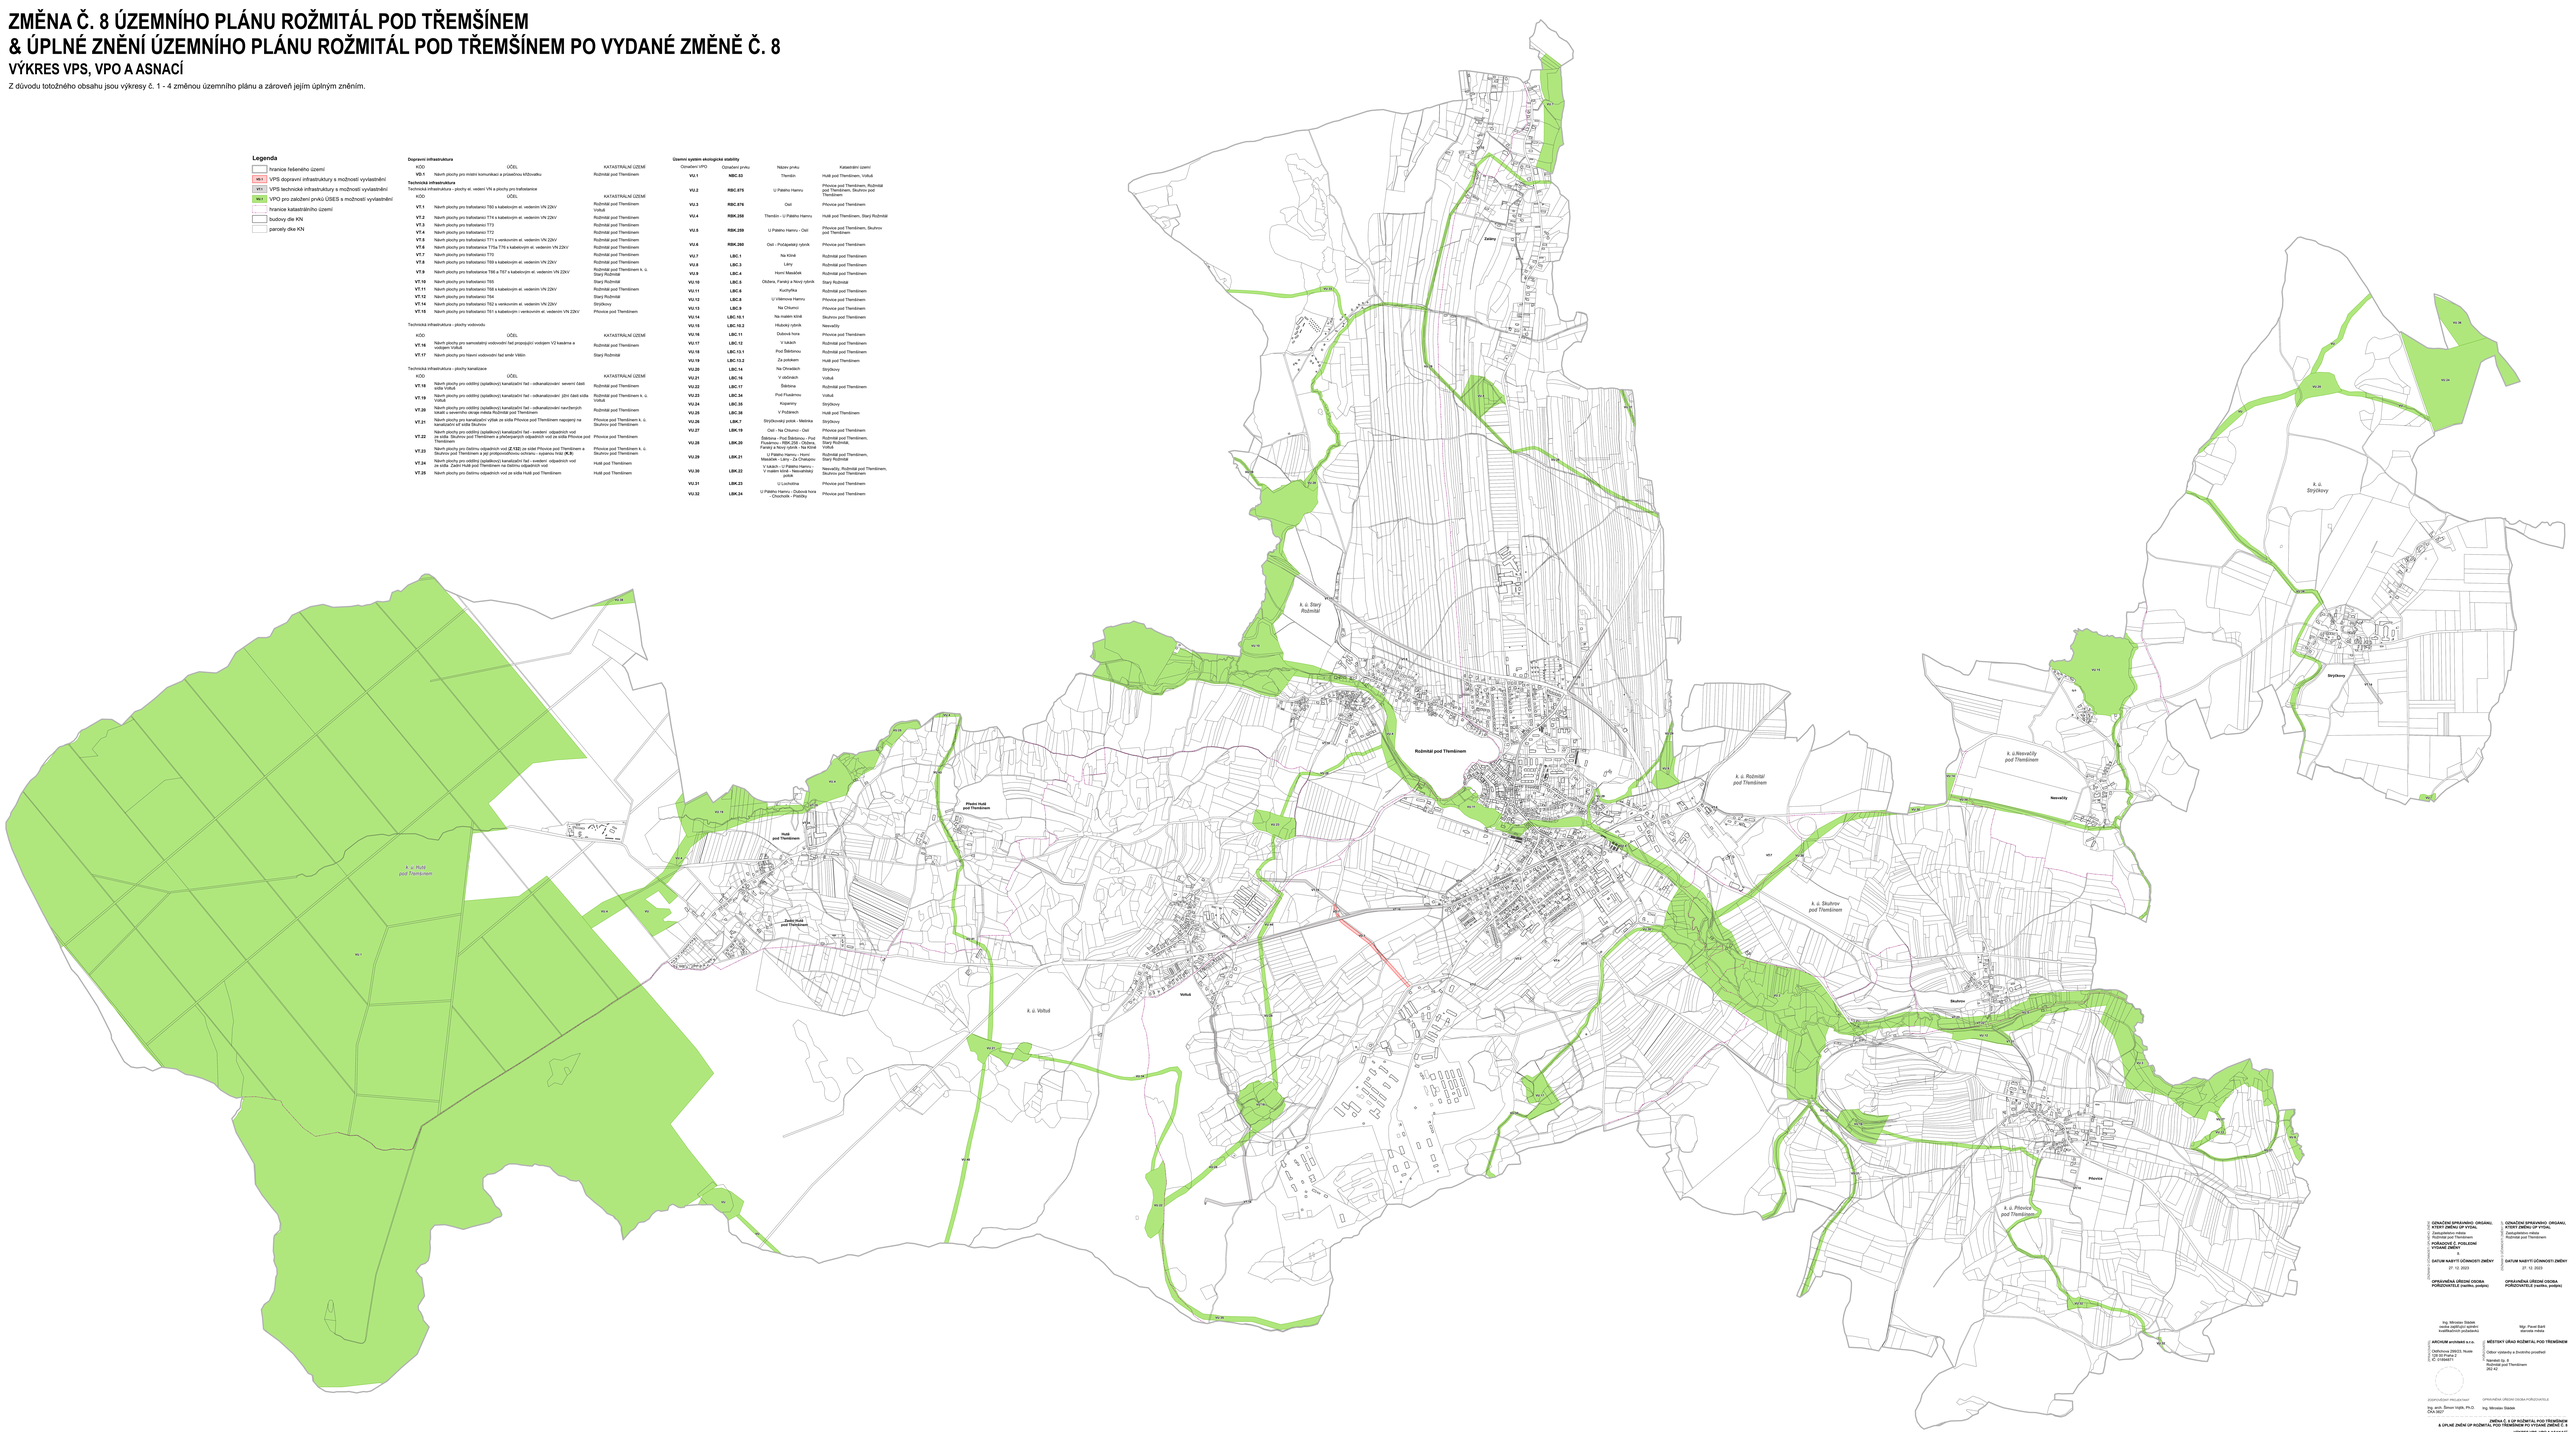

OZNAČENÍ SPRÁVNÍHO ORGÁNU, KTERÝ ZMĚNU ÚP VYDAL	OZNAČENÍ SPRÁVNÍHO ORGÁNU, KTERÝ ZMĚNU ÚP VYDAL
Zastupitelstvo města Rožmitál pod Třemšínem	Zastupitelstvo města Rožmitál pod Třemšínem
POŘADOVÉ Č. POSLEDNÍ VYDANÉ ZMĚNY	
8	
DATUM NABYTÍ ÚČINNOSTI ZMĚNY	DATUM NABYTÍ ÚČINNOSTI ZMĚNY
27. 12. 2023	27. 12. 2023
OPRAVNĚNÁ ÚŘEDNÍ OSOBA POŘIZOVATELE (razítko, podpis)	OPRAVNĚNÁ ÚŘEDNÍ OSOBA POŘIZOVATELE (razítko, podpis)

POŘIZOVATEL

Ing. Miroslav Gláser
starosta města
kvalifikačních požadavků

ZPRACOVATEL

Mgr. Pavel Bárt
starosta města

ARCHIUM architekti s.r.o.

Ostrčilova 2562/23, Ruzyně
169 00 Praha 6
IČ: 21594171

MĚSTSKÝ ÚŘAD ROŽMITÁL POD TŘEMŠÍNEM

Odbor výstavby a životního prostředí

Náměstí čp. 4
Rožmitál pod Třemšínem
262 42

ZODPOVĚDNÝ PROJEKTANT

Ing. arch. Šimon Vojtěk, Ph.D.
ČKA 09247

OPRAVNĚNÁ ÚŘEDNÍ OSOBA POŘIZOVATELE

Ing. Miroslav Gláser

ZMĚNA Č. 8 ÚP ROŽMITÁL POD TŘEMŠÍNEM
& ÚPLNÉ ZNĚNÍ ÚP ROŽMITÁL POD TŘEMŠÍNEM PO VYDANÉ ZMĚNĚ Č. 8

VÝKRES VPS, VPO A ASNACÍ

100 cm v 280 mm x	ZLÍNÍK	1 : 5 000	prosinec 2023	3